

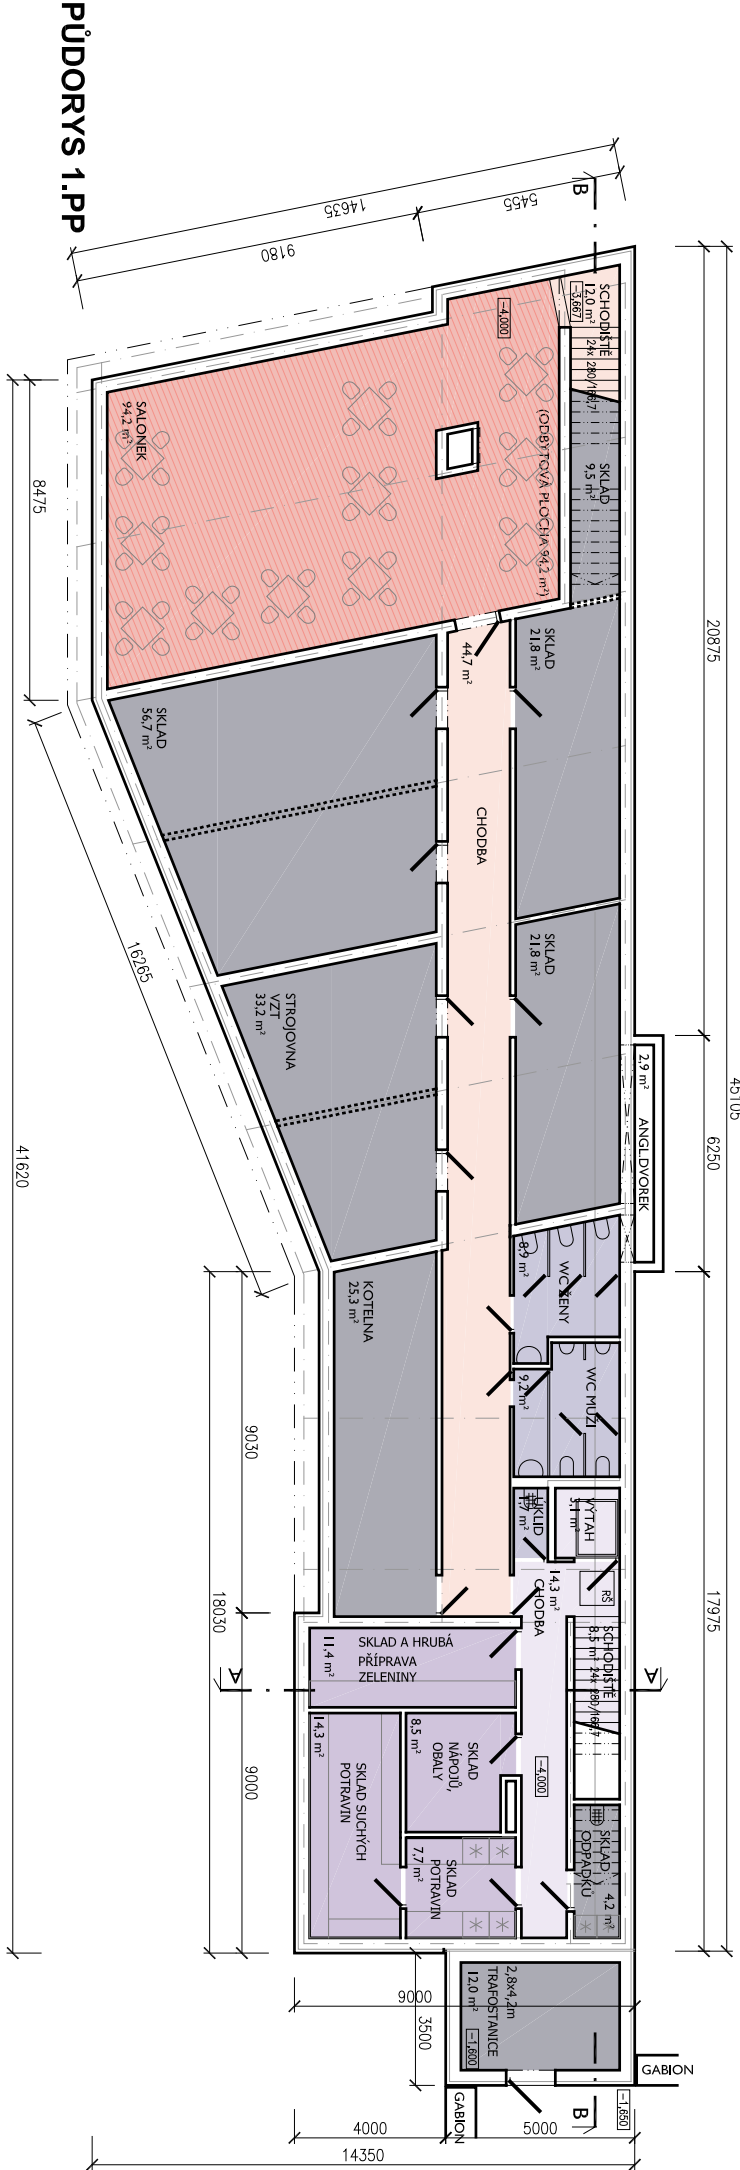


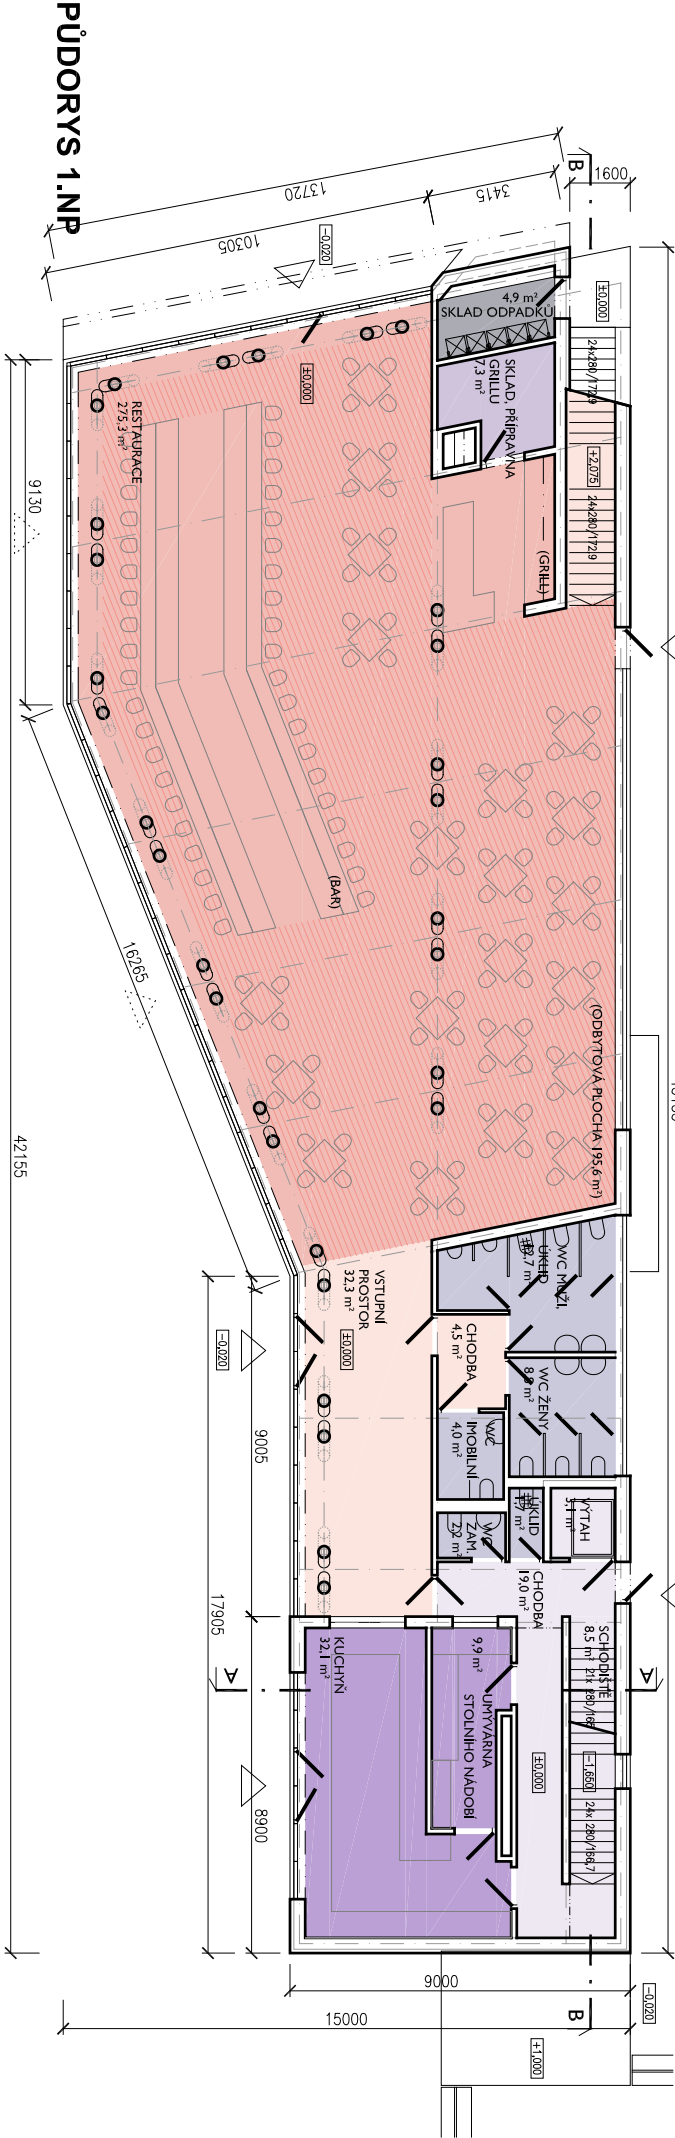

- FUNKČNÍ DĚLENÍ PLOCH
- RESTAURACE (ODBYTOVÝ PROSTOR)
- RESTAURACE
- KOMUNIKACE - VĚŠNÁ ČÁST
- PŘÍPRAVA JIDEL
- SKLAD KUCHYNĚ
- KOMUNIKACE - PROVOZNÍ ČÁST
- PROSTORY PRO ZAMĚSTNANCE
- HYGIENICKÉ ZÁZEMÍ
- SKLADOVÉ A TECHNICKÉ ZÁZEMÍ

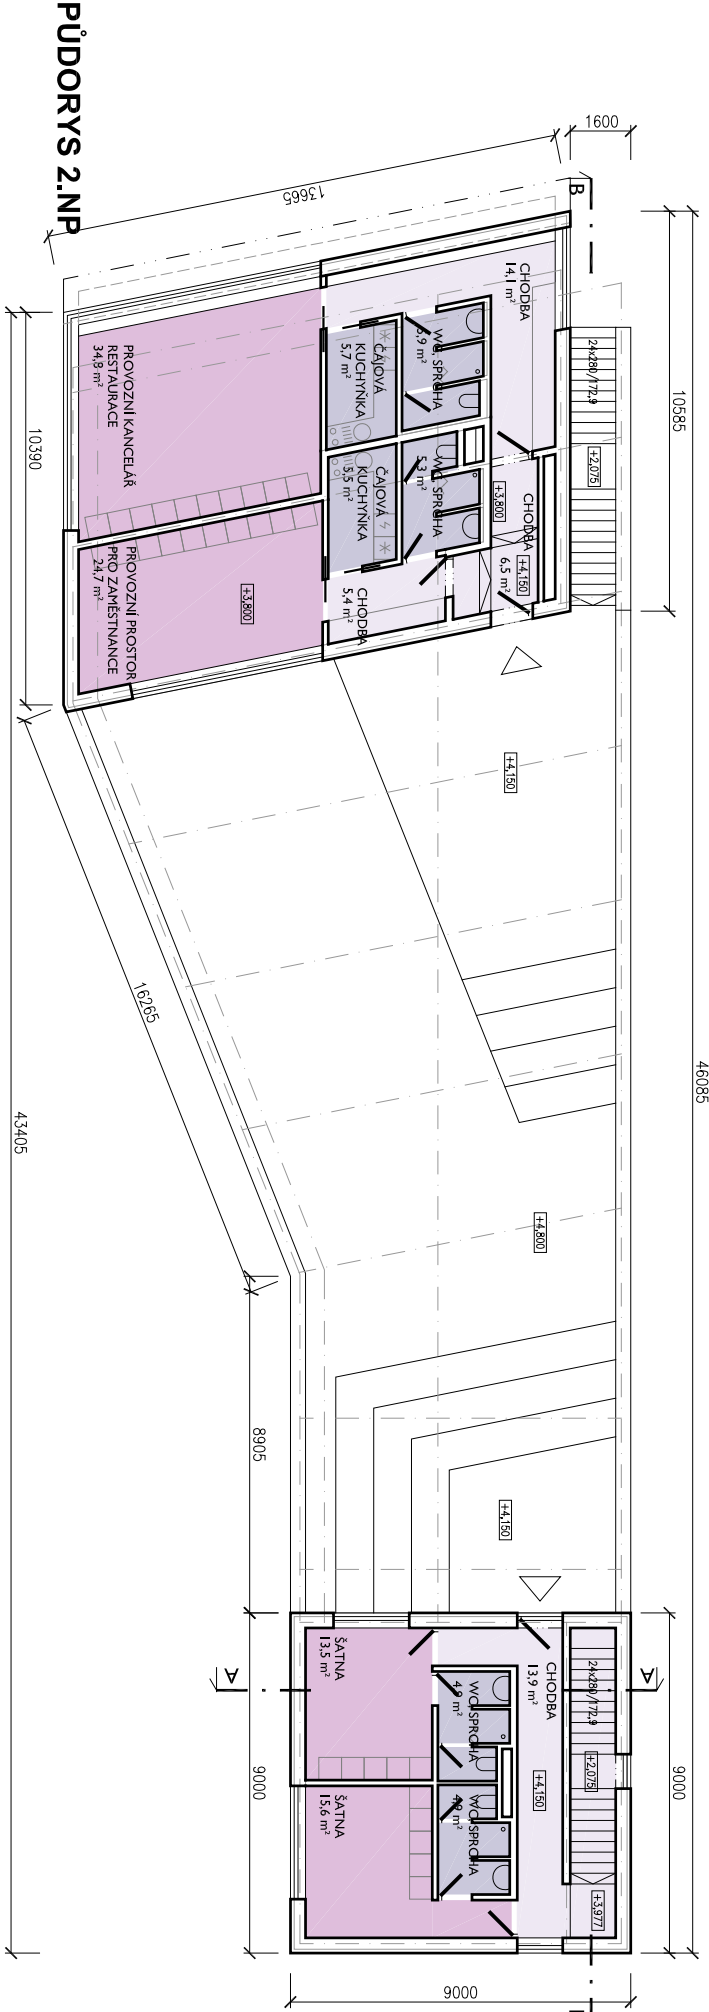

±0,000 = +237,35 m.n.m. BPV

NÁZEV

ZAHRADNÍ RESTAURACE SKALKA

MÍSTO

PRAHA 10, SKALKA

STUPĚN PD

DOKUMENTACE K ÚZEMNÍMU ŘÍZENÍ

PROJEKT Č.

2010 / 13 / DUR

02 / 2011

INVESTOR

SIURI a.s.
Sázavská 914/8 120 00 Praha 2

GENERALNÍ PROJEKTANT



DIMENSE architects s.r.o.,
VRATISLAVOVA 21/1

ARCHITEKT
ING. ARCH. JAROSLAV ŠIMEK

HP
ING. KVĚTA ZATŘEPÁLKOVÁ

ČÁST Č./NÁZEV

D. VÝKRESOVÁ DOKUMENTACE

VÝKRES Č./NÁZEV

10 PŮDORYSY

FORMÁT

2 x A4

MĚŘÍTKO

1 : 200

REVIZE

PARÉ Č.