




MĚSTSKÁ ČÁST PRAHA 10

Prezentace výstavy:

Generel cyklistických cest v městské části Praha 10

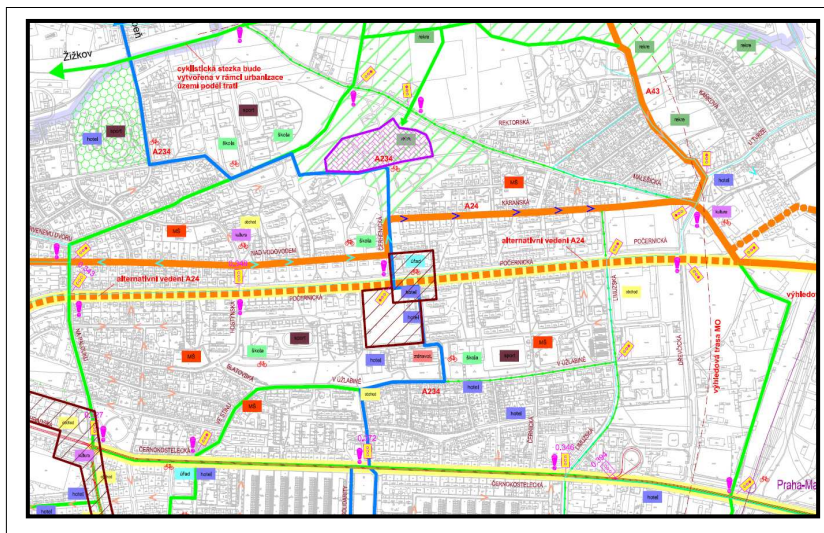



Generel cyklistických cest v městské části Praha 10

Systém cyklotras a cyklostezek byl na území Prahy 10 navržen zejména pro cílovou skupinu rekreačních cyklistů a uživatelů kola jako dopravního prostředku s maximálním ohledem na bezpečnost cesty. Proto byla při zpracování prioritou segregovaná cyklistická doprava. V některých případech to bohužel nebylo možné, proto byl navržen také smíšený provoz v následující hierarchii:

1. cyklistický provoz s pěší dopravou,
2. cyklistický provoz s automobilovou dopravou s vyhrazenými pruhy pro cyklisty,
3. cyklistická doprava jako součást silničního provozu.

Součástí návrhu jsou také tzv. „family friendly trasy“, tzn. trasy, které budou vhodné pro rodiny s dětmi.


Generel bude po schválení hlavním dokumentem, podle něhož se budou realizovat jednotlivé cyklostezky a cyklotrasy.

Vystavili jsme dva základní výkresy:

1. Výkres přehledné situace návrhu vedení cyklistických cest rozděluje systém cyklotras na čtyři základní typy dle pražské hierarchie:
 - * páteřní trasy vycházející ze Systému celoměstských cyklotras,
 - * hlavní trasy vycházející ze Systému celoměstských cyklotras,
 - * páteřní trasy k doplnění do Systému celoměstských cyklotras,
 - * trasy doplňující k síti hlavních cyklotras vycházejících ze Systému celoměstských cyklotras.
2. Výkres kategorizace jednotlivých cyklotras.




Generel cyklistických cest v městské části Praha 10

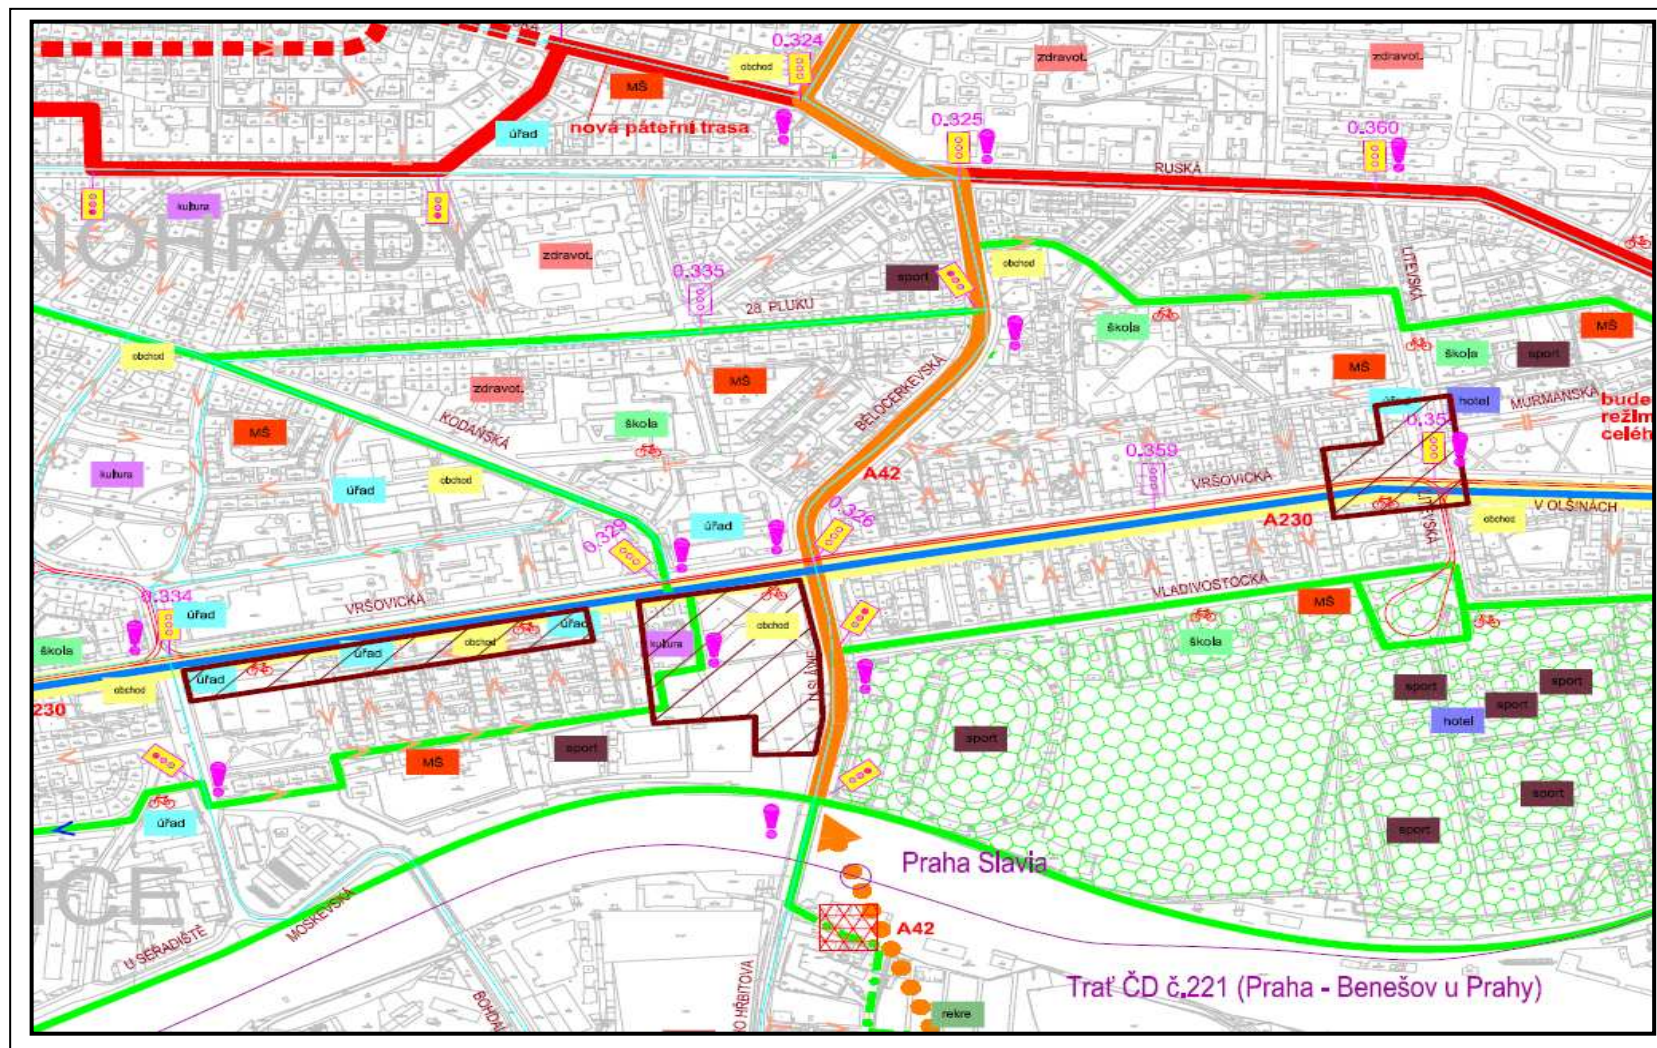

Generel cyklistických cest v m.č. Praha 10 – Přehledná situace (výřez)



Generel cyklistických cest v městské části Praha 10

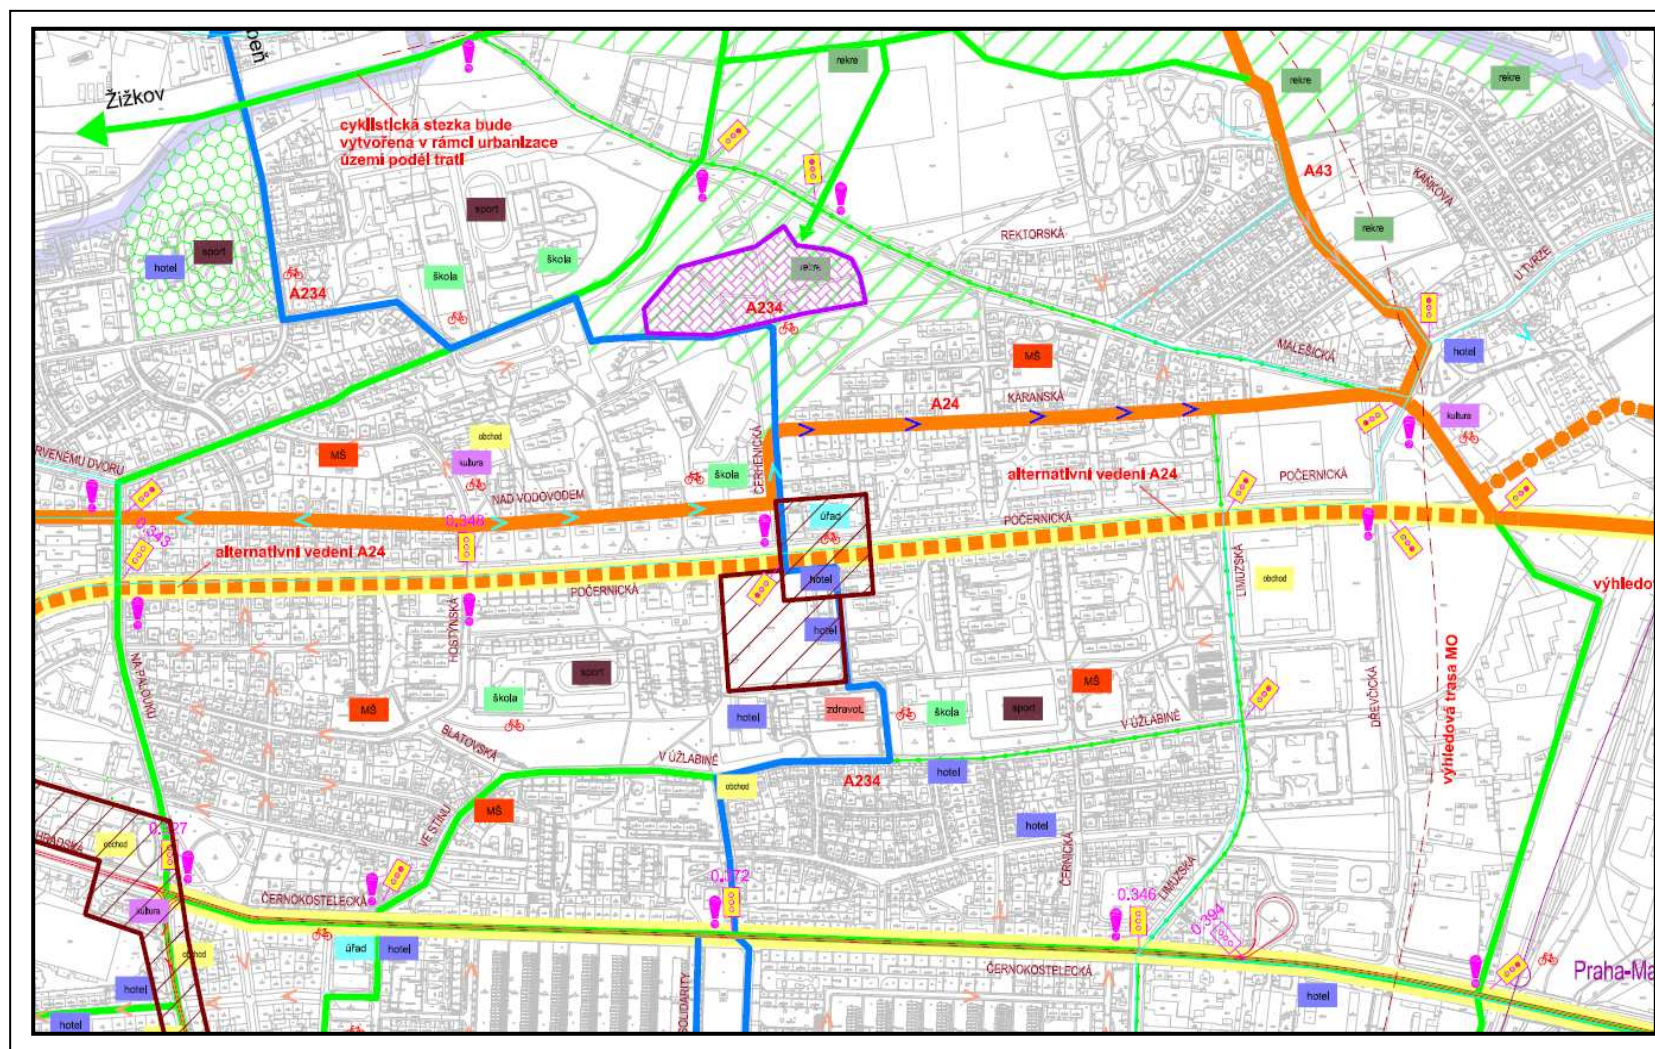

Generel cyklistických cest v m.č. Praha 10 – Přehledná situace (výřez)