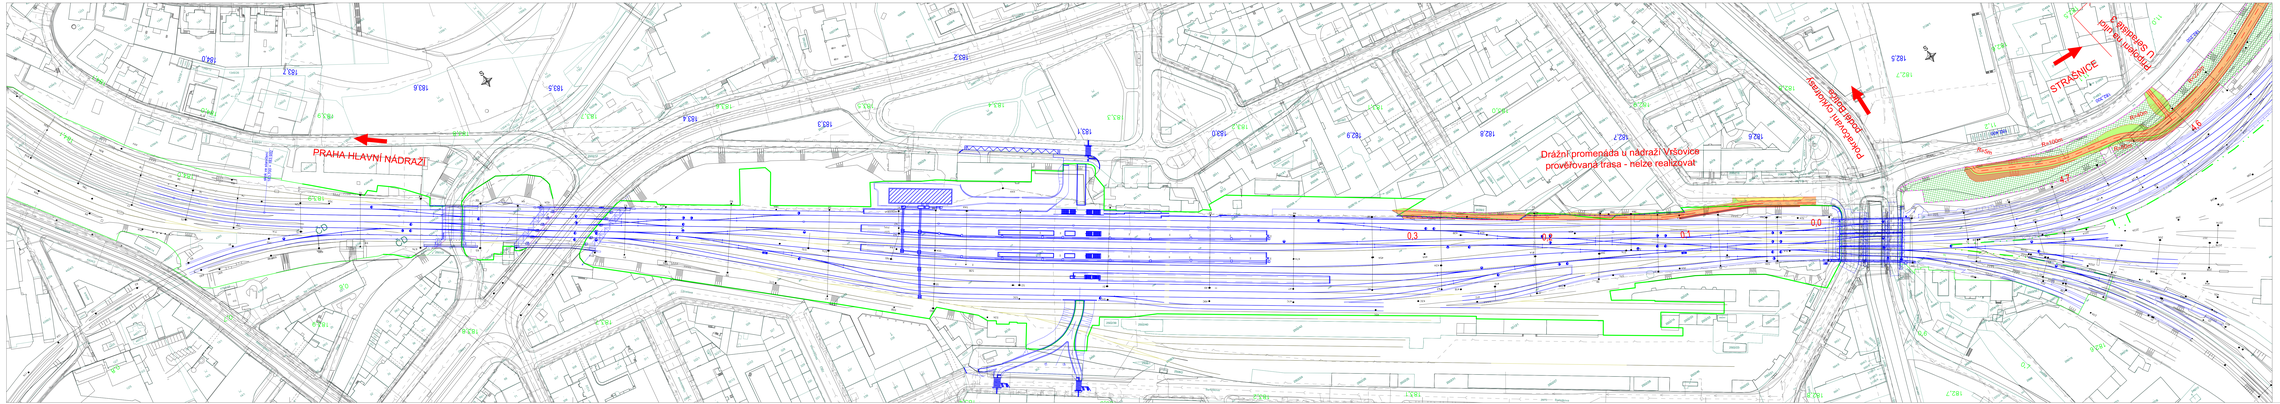

PRAHA HLAVNÍ NÁDRAŽÍ
Drážní promenáda u nádraží Vršovice
prověřovaná trasa - nelze realizovat
Pokračování cyklotrasy podél Botiče
STRAŠNICE
Připojení na ulici U Seřadiště
ČD
ČD
skok ve staničení 183,700 = 183,932
R=5m
R=100m
R=50m
R=40m
R=220m
0,0
0,1
0,2
0,3
4,6
4,7
184,0
183,7
183,6
183,5
183,4
183,3
183,2
183,1
183,0
182,9
182,8
182,7
182,6
182,5
Peníkova
Bělehradská
Na Ostrůvku
Otakarova
Čiňradova
Moskevská
Bartoškova

Legenda:

stávající polohopis
◇ ⇡ ○ stávající stav-sloupy, dopr. značení, stožáry, vpusti atd.
353.47 stávající výškopis
1005/18 553/5 stávající hranice parcel KN
stávající hranice katastrálních území
nově navržené hrany
související investice
nový obvod dráhy
trvalý zábor
dočasný zábor
pozemky ve vlastnictví hl. m. Prahy vytipované na možná budoucí parkoviště

STÁVAJÍCÍ INŽENÝRSKÉ SÍTĚ :

vedení VN – nadzemní
vedení NN – nadzemní
sdělovací kabely – podzemní
plynovod STL – podzemní
vodovod – podzemní
kanalizace – podzemní

BAREVNÉ PLOCHY :

Vozovka
Občerstvení, hřiště apod.
Násyp
Zářez
Parkovací záliv
Schody
Zárubní zeď
Možný park

Souřadnicový systém JTSK
Výškový systém Bpv

PUDIS projektová, průzkumná a konzultační společnost
PUDIS a.s., Nad Vodovodem 2/3258, 100 31 Praha 10
tel.: +420 267 004 111, www.pudis.cz, info@pudis.cz

Vypracoval: Ing. Markéta Habalová	Hlavní inženýr projektu: Ing. Markéta Habalová	Investor: Městská část Praha 10 Vršovická 1428/68 101 38 Praha 10 – Vršovice
	Výrobní ředitel: Ing. Jan Vlček	
Odpovědný projektant: Ing. Jan Petr	Ředitel společnosti: Ing. Martin Höfler	
Číslo zakázky: D–17–035	Datum: 12/2017	

Akce: Drážní promenáda	Měřítko: 1:1000	Formát: 9x A4
	Stupeň: TST	Souprava:
Příloha: SITUACE – 4. DÍL	Číslo přílohy: B.2.4	