



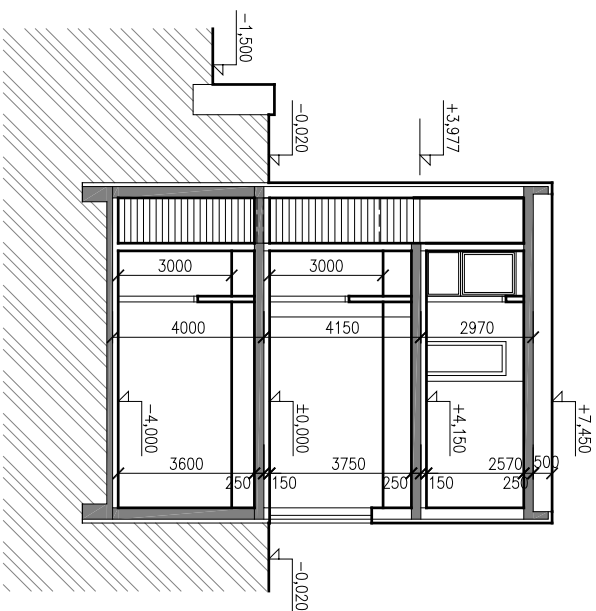

ŘEZ A-A

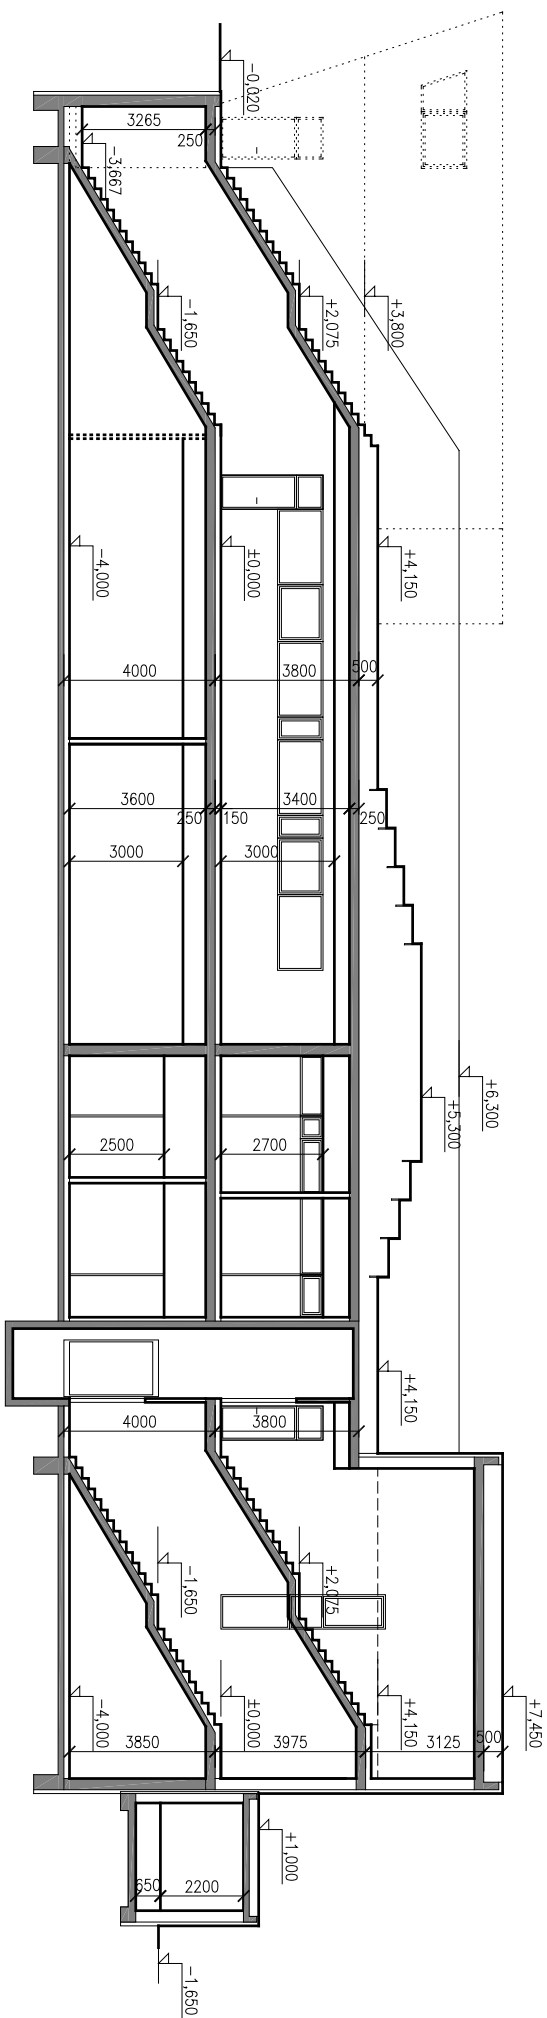

ŘEZ B-B

±0,000 = +237,35 m.n.m BPV

NÁZEV

ZAHRADNÍ RESTAURACE SKALKA

MISTO

PRAHA 10, SKALKA

STUPEŇ PD

DOKUMENTACE K ÚZEMNÍMU ŘÍZENÍ

PROJEKT Č. 2010 / 13 / DUR

02 / 2011

INVESTOR

SIURI a.s.
Sázavská 914/8 120 00 Praha 2

GENERÁLNÍ PROJEKTANT

DEEM

DIMENSE architects s.r.o.,

İNGİLİZCE ABÇİ İAPOSİ AY ŞİMEK

VRATISLAVOVA 21/1

HIP

WWW.DIMENSE.CZ, INFOPRAHA@DIMENSE.CZ

ČÁST Č./NÁZEV

D. VÝKRESOVÁ DOKUMENTACE

VÝKRES Č./NÁZEV

11 ŘEZY

FORMÅT 2 x A4

2 x A4

1 : 200

1 : 200

REVIZE

PARÉ Ç.