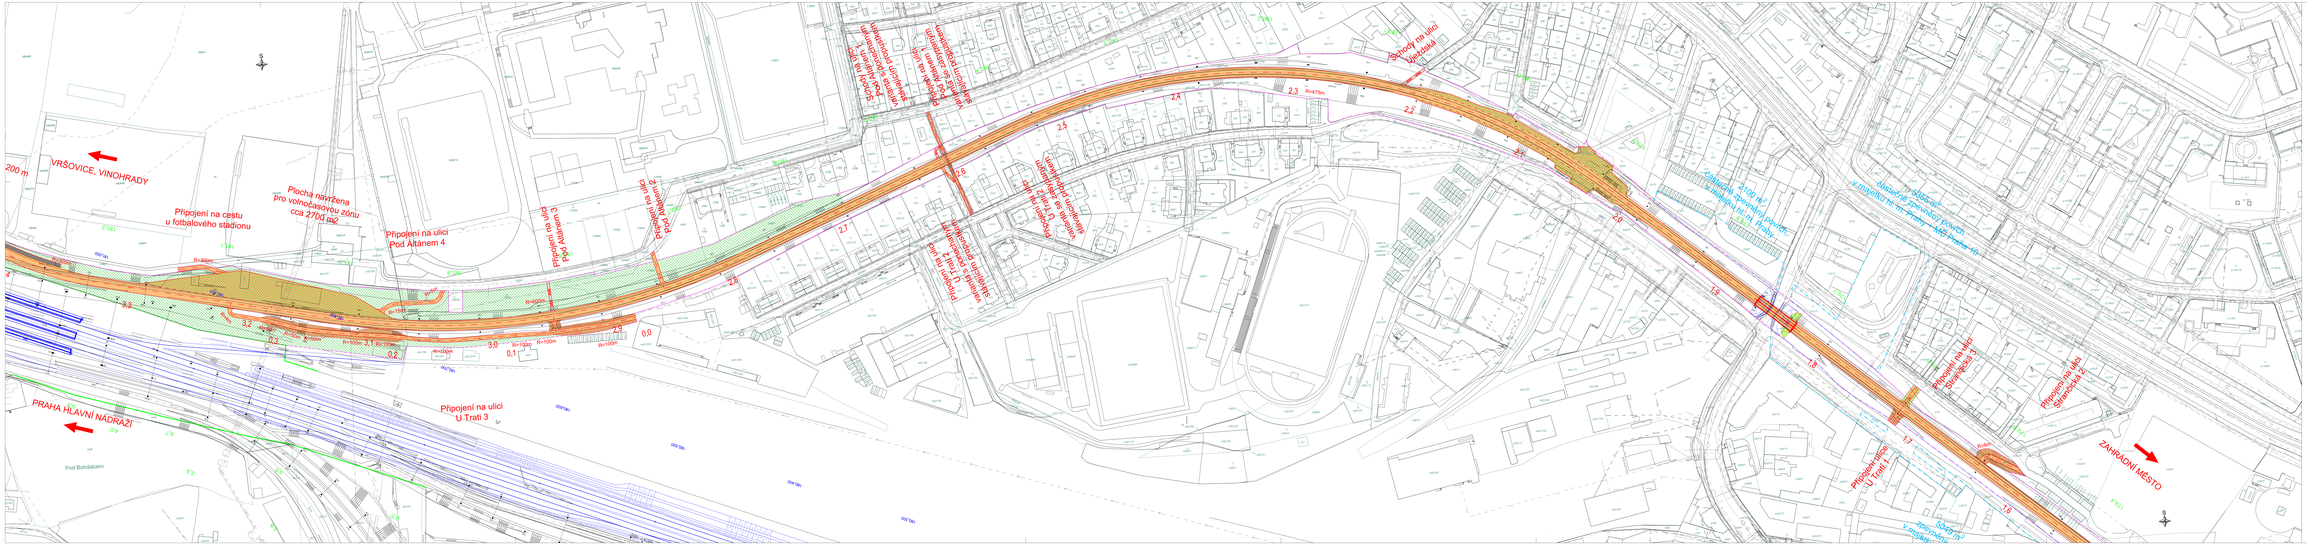
VRŠOVICE, VINOHRADY
PRAHA HLAVNÍ NADRAŽÍ
ZAHRADNÍ MĚSTO
Plochá navržena pro volnočasovou zónu cca 2700 m2
Připojení na cestu u fotbalového stadionu
Připojení na ulici Pod Altánem 4
Připojení na ulici U Trati 3
Pod Bondáklem
Schody na ulici Vlčetínská
Schody na ulici Pod Altánem 3
Schody na ulici Pod Altánem 2
Schody na ulici Pod Altánem 1