

Francouzská

č.p.233

č.p.415

č.p.77

č.p.414

č.p.413

č.p.303

Moskevská


č.p.319

LEGENDA:

- CHODNÍK - ŽULOVÉ KOSTKY REZANÉ 60x60mm, 'PRAŽSKÁ MOZAIKA'
- VOZOVKA - ASFALT, TLUMÍČÍ HLUK
- VOZOVKA, ZVÝŠENÉ PRAHY, VJEZDY, PARKOVACÍ STÁNÍ - ŽULOVÉ KOSTKY 'KOČÍČÍ HLAVY', REPAS. STÁVAJÍCÍ KUSY
- TRÁVA - NÁVRH
- OSA TRAMVAJOVÉ KOLEJE - NÁVRH
- STROMY - STÁVAJÍCÍ
- STROMY - VÝMĚNA
- STROMY - NÁVRH
- LAVIČKY
- ŽULOVÁ SEDÁTKA, ZÁBRANA AUT
- PÍTKA
- STOJANY NA KOLA
- ODPADKOVÉ KOŠE
- PODZEMNÍ KONTAJNERY TRÍD. ODP.
- ZASTÁVKY VEŘEJNÉ DOPRAVY (PŘESUN STÁVAJÍCÍCH)
- STOŽÁR VO - NÁVRH
- STOŽÁR VO SDRUŽENÝ SE STOŽÁREM TV - NÁVRH
- STOŽÁR TV - NÁVRH
- STOŽÁR TV - STÁVAJÍCÍ
- HRANA OBRUBNÍKU/POVRCHU - STÁVAJÍCÍ
- OSA TRAMVAJOVÉ KOLEJE - STÁVAJÍCÍ

REKONSTRUKCE OBCHODNÍ ULICE MOSKEVSKÁ
 ARCHITEKTONICKO-URBANISTICKÁ SITUACE M 1:400
 MĚSTSKÝ MOBILIÁŘ - NAVRHOVANÝ STAV
 Stavební a inženýrská část: Jan Trešl
 Architektonická část: Jan Hofman, Pavel Neuberger
 Datum: 04/2014

Zhotovitel:
 DIPRO, spol. s r.o.
 Dopravní a inženýrské projekty s.r.o.
 Modřanská 1387/11
 143 00 Praha 12, Modřany

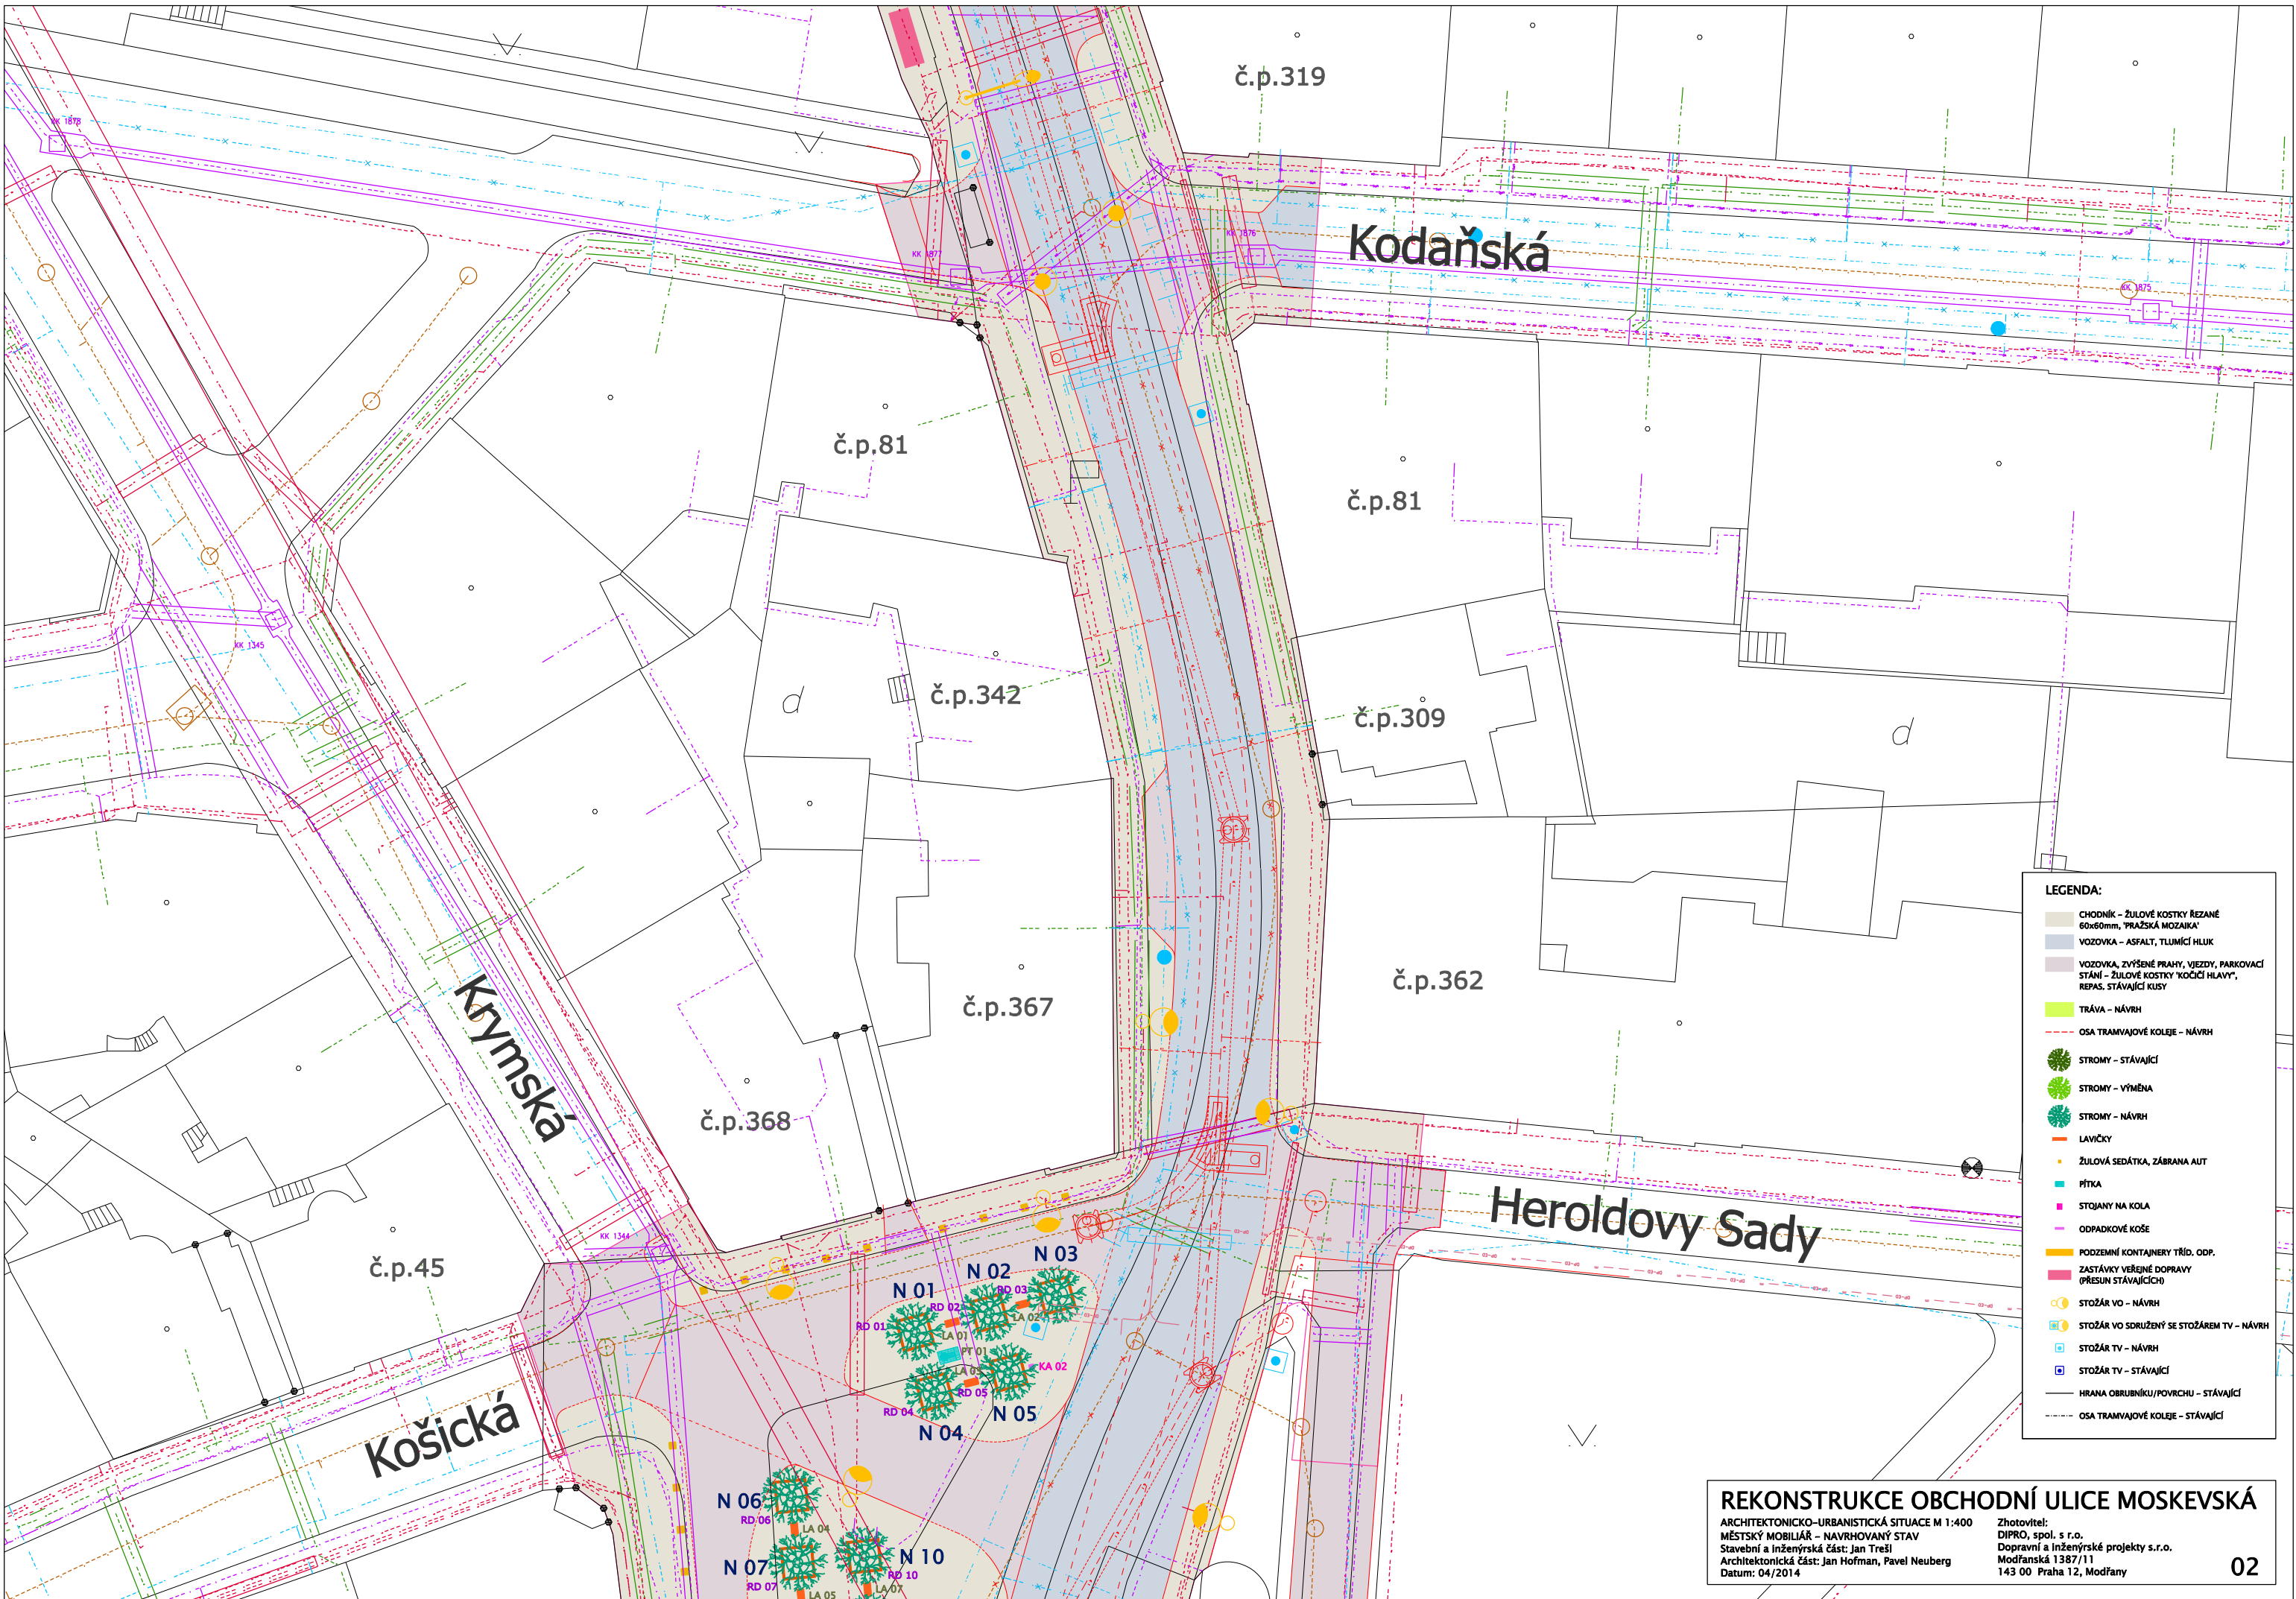


LEGENDA:

- CHODNÍK – ŽULOVÉ KOSTKY REZANÉ 60x60mm, 'PRAŽSKÁ MOZAIKA'
- VOZOVKA – ASFALT, TLUMÍČÍ HLUK
- VOZOVKA, ZVÝŠENÉ PRAHY, VJEZDY, PARKOVACÍ STÁNY – ŽULOVÉ KOSTKY 'KOČÍČÍ HLAVY', REPAS. STÁVAJÍCÍ KUSY
- TRÁVA – NÁVRH
- OSA TRAMVAJOVÉ KOLEJE – NÁVRH
- STROMY – STÁVAJÍCÍ
- STROMY – VÝMĚNA
- STROMY – NÁVRH
- LAVIČKY
- ŽULOVÁ SEDÁTKA, ZÁBRANA AUT
- PÍTKA
- STOJÁNY NA KOLA
- ODPADKOVÉ KOŠE
- PODZEMNÍ KONTAJNERY TRÍD. ODP.
- ZASTÁVKY VEŘEJNÉ DOPRAVY (PŘESUN STÁVAJÍCÍCH)
- STOŽÁR VO – NÁVRH
- STOŽÁR VO SDRUŽENÝ SE STOŽÁREM TV – NÁVRH
- STOŽÁR TV – NÁVRH
- STOŽÁR TV – STÁVAJÍCÍ
- HRANA OBRUBNÍKU/POVRCHU – STÁVAJÍCÍ
- OSA TRAMVAJOVÉ KOLEJE – STÁVAJÍCÍ

REKONSTRUKCE OBCHODNÍ ULICE MOSKEVSKÁ
 ARCHITEKTONICKO-URBANISTICKÁ SITUACE M 1:400
 MĚSTSKÝ MOBILJÁŘ – NAVRHOVANÝ STAV
 Stavební a inženýrská část: Jan Trešl
 Architektonická část: Jan Hofman, Pavel Neuberger
 Datum: 04/2014

Zhotovitel:
 DIPRO, spol. s r.o.
 Dopravní a inženýrské projekty s.r.o.
 Modřanská 1387/11
 143 00 Praha 12, Modřany

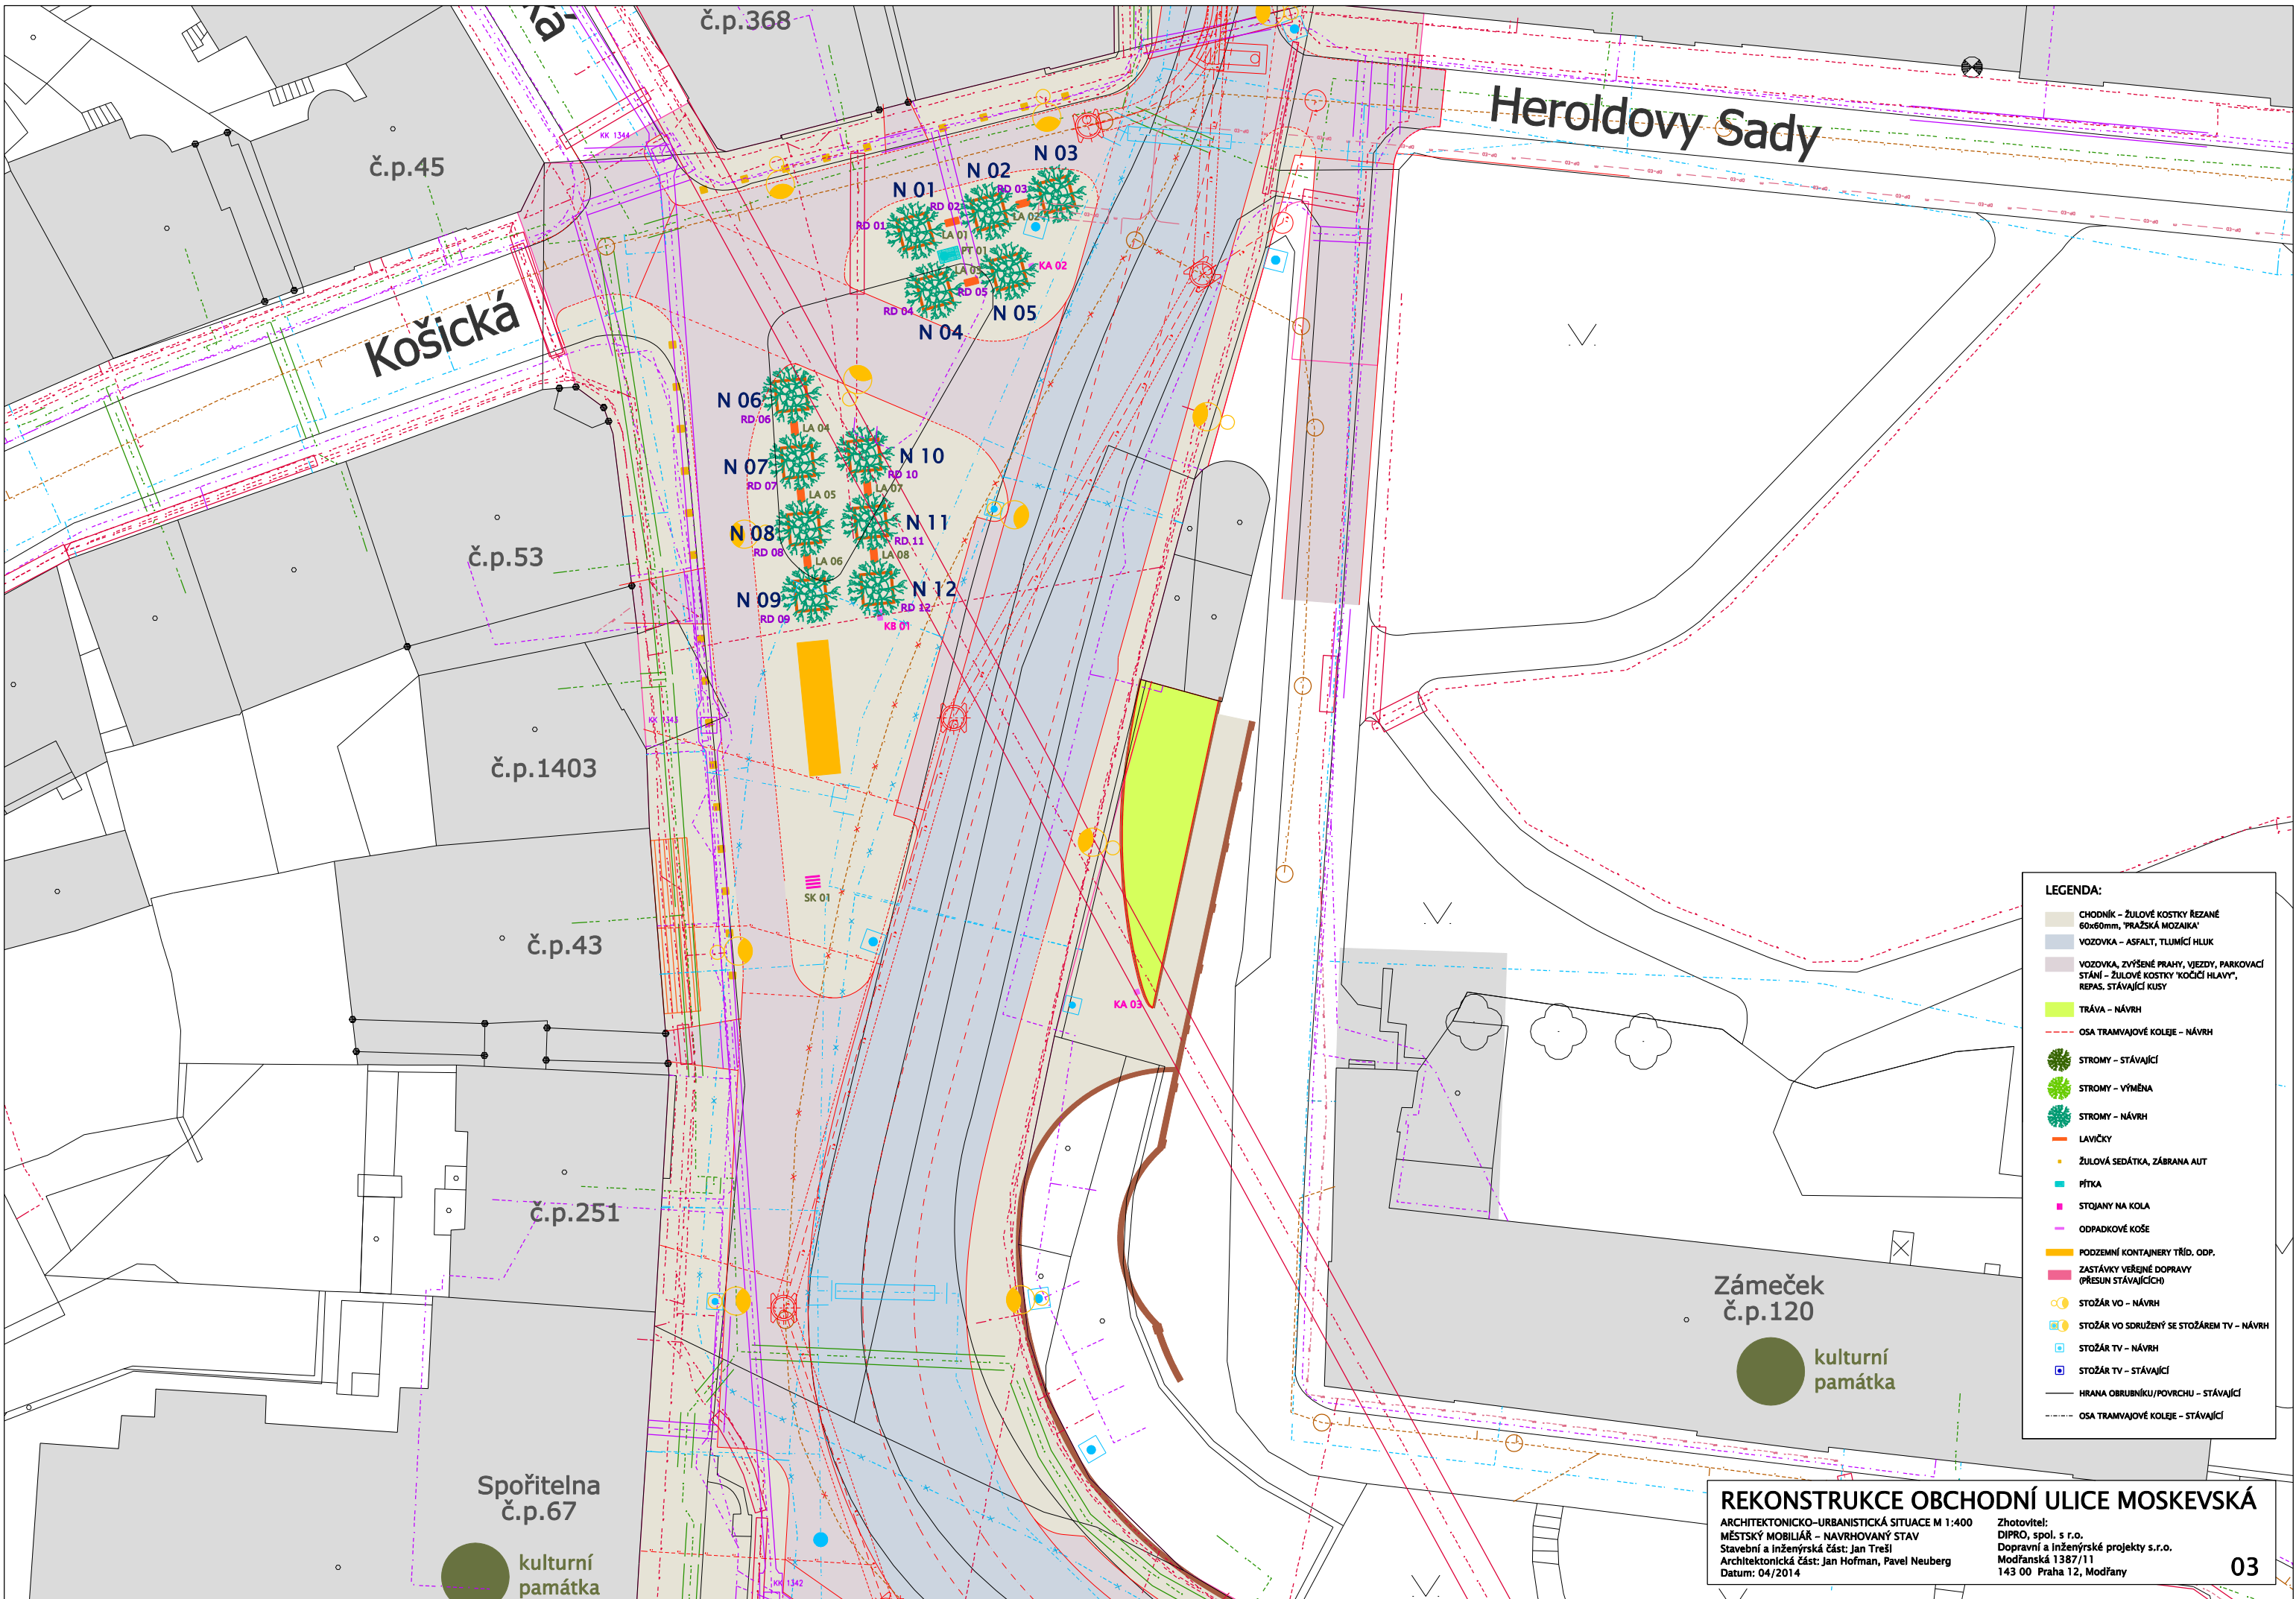


LEGENDA:

- CHODNÍK – ŽULOVÉ KOSTKY REZANÉ 60x60mm, 'PRAŽSKÁ MOZAIKA'
- VOZOVKA – ASFALT, TLUMÍČÍ HLUK
- VOZOVKA, ZVÝŠENÉ PRAHY, VJEZDY, PARKOVACÍ STÁNI – ŽULOVÉ KOSTKY 'KOČÍČI HLAVY', REPAS. STÁVAJÍCÍ KUSY
- TRÁVA – NÁVRH
- OSA TRAMVAJOVÉ KOLEJE – NÁVRH
- STROMY – STÁVAJÍCÍ
- STROMY – VÝMĚNA
- STROMY – NÁVRH
- LAVIČKY
- ŽULOVÁ SEDÁTKA, ZÁBRANA AUT
- PĚTKA
- STOJANY NA KOLA
- ODPADKOVÉ KOŠE
- PODZEMNÍ KONTAJNERY TŘÍD. ODP.
- ZASTÁVKY VEŘEJNÉ DOPRAVY (PŘESUN STÁVAJÍCÍCH)
- STOŽÁR VO – NÁVRH
- STOŽÁR VO SDRUŽENÝ SE STOŽÁREM TV – NÁVRH
- STOŽÁR TV – NÁVRH
- STOŽÁR TV – STÁVAJÍCÍ
- HRANA OBRUBNÍKU/POVRCHU – STÁVAJÍCÍ
- OSA TRAMVAJOVÉ KOLEJE – STÁVAJÍCÍ

REKONSTRUKCE OBCHODNÍ ULICE MOSKEVSKÁ
 ARCHITEKTONICKO-URBANISTICKÁ SITUACE M 1:400
 MĚSTSKÝ MOBILJÁŘ – NAVRHOVANÝ STAV
 Stavební a inženýrská část: Jan Trešl
 Datum: 04/2014

Zhotovitel:
 DIPRO, spol. s r.o.
 Dopravní a inženýrské projekty s.r.o.
 Modřanská 1387/11
 143 00 Praha 12, Modřany

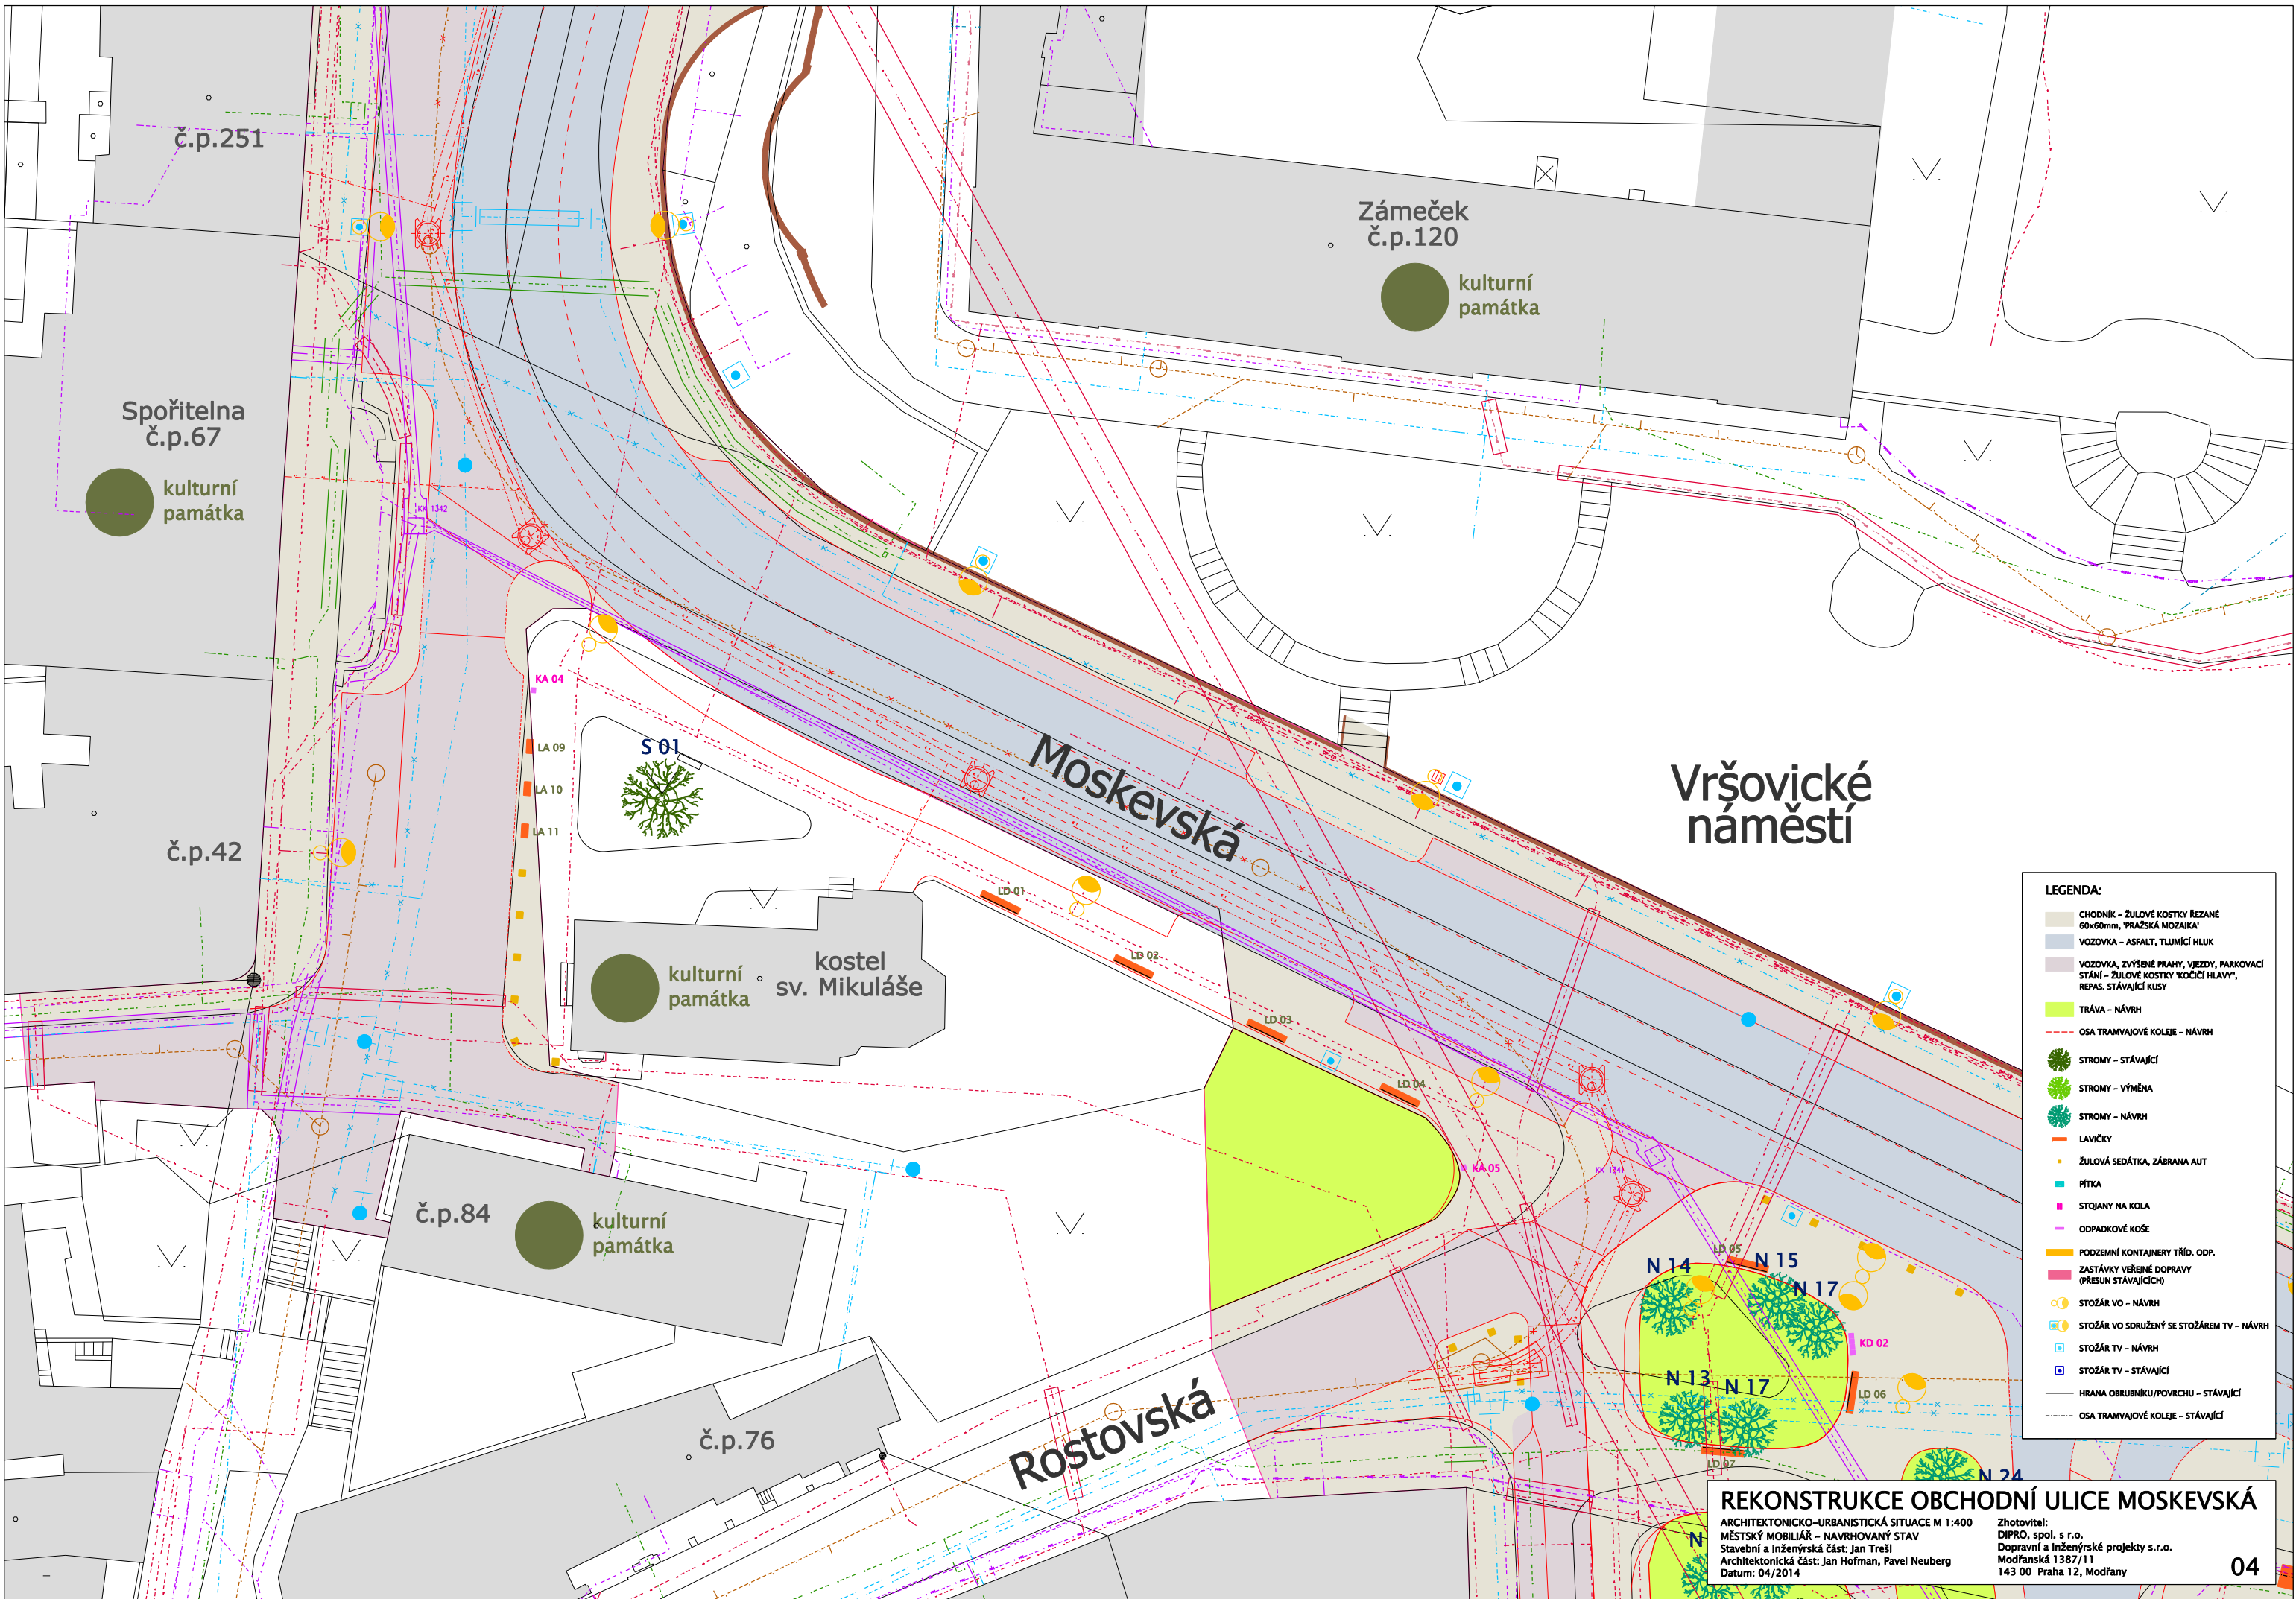


Vršovické náměstí

- LEGENDA:**
- CHODNÍK – ŽULOVÉ KOSTKY REZANÉ 60x60mm, 'PRAŽSKÁ MOZAIKA'
 - VOZOVKA – ASFALT, TLUMÍČÍ HLUK
 - VOZOVKA, ZVÝŠENÉ PRAHY, VJEZDY, PARKOVACÍ STÁNÍ – ŽULOVÉ KOSTKY 'KOČÍČÍ HLAVY', REPAS. STÁVAJÍCÍ KUSY
 - TRÁVA – NÁVRH
 - OSA TRAMVAJOVÉ KOLEJE – NÁVRH
 - STROMY – STÁVAJÍCÍ
 - STROMY – VÝMĚNA
 - STROMY – NÁVRH
 - LAVIČKY
 - ŽULOVÁ SEDÁTKA, ZÁBRANA AUT
 - PĚTKA
 - STOJANY NA KOLA
 - ODPADKOVÉ KOŠE
 - PODZEMNÍ KONTAJNERY TRÍD. ODP.
 - ZASTÁVKY VEŘEJNÉ DOPRAVY (PŘESUN STÁVAJÍCÍCH)
 - STOŽÁR VO – NÁVRH
 - STOŽÁR VO SDRUŽENÝ SE STOŽÁREM TV – NÁVRH
 - STOŽÁR TV – NÁVRH
 - STOŽÁR TV – STÁVAJÍCÍ
 - HRANA OBRUBNÍKU/POVRCHU – STÁVAJÍCÍ
 - OSA TRAMVAJOVÉ KOLEJE – STÁVAJÍCÍ

REKONSTRUKCE OBCHODNÍ ULICE MOSKEVSKÁ
 ARCHITEKTONICKO-URBANISTICKÁ SITUACE M 1:400
 MĚSTSKÝ MOBILIÁR – NAVRHOVANÝ STAV
 Stavební a inženýrská část: Jan Trešl
 Architektonická část: Jan Hofman, Pavel Neuberger
 Datum: 04/2014

Zhotovitel:
 DIPRO, spol. s r.o.
 Dopravní a inženýrské projekty s.r.o.
 Modřanská 1387/11
 143 00 Praha 12, Modřany


Vršovické náměstí

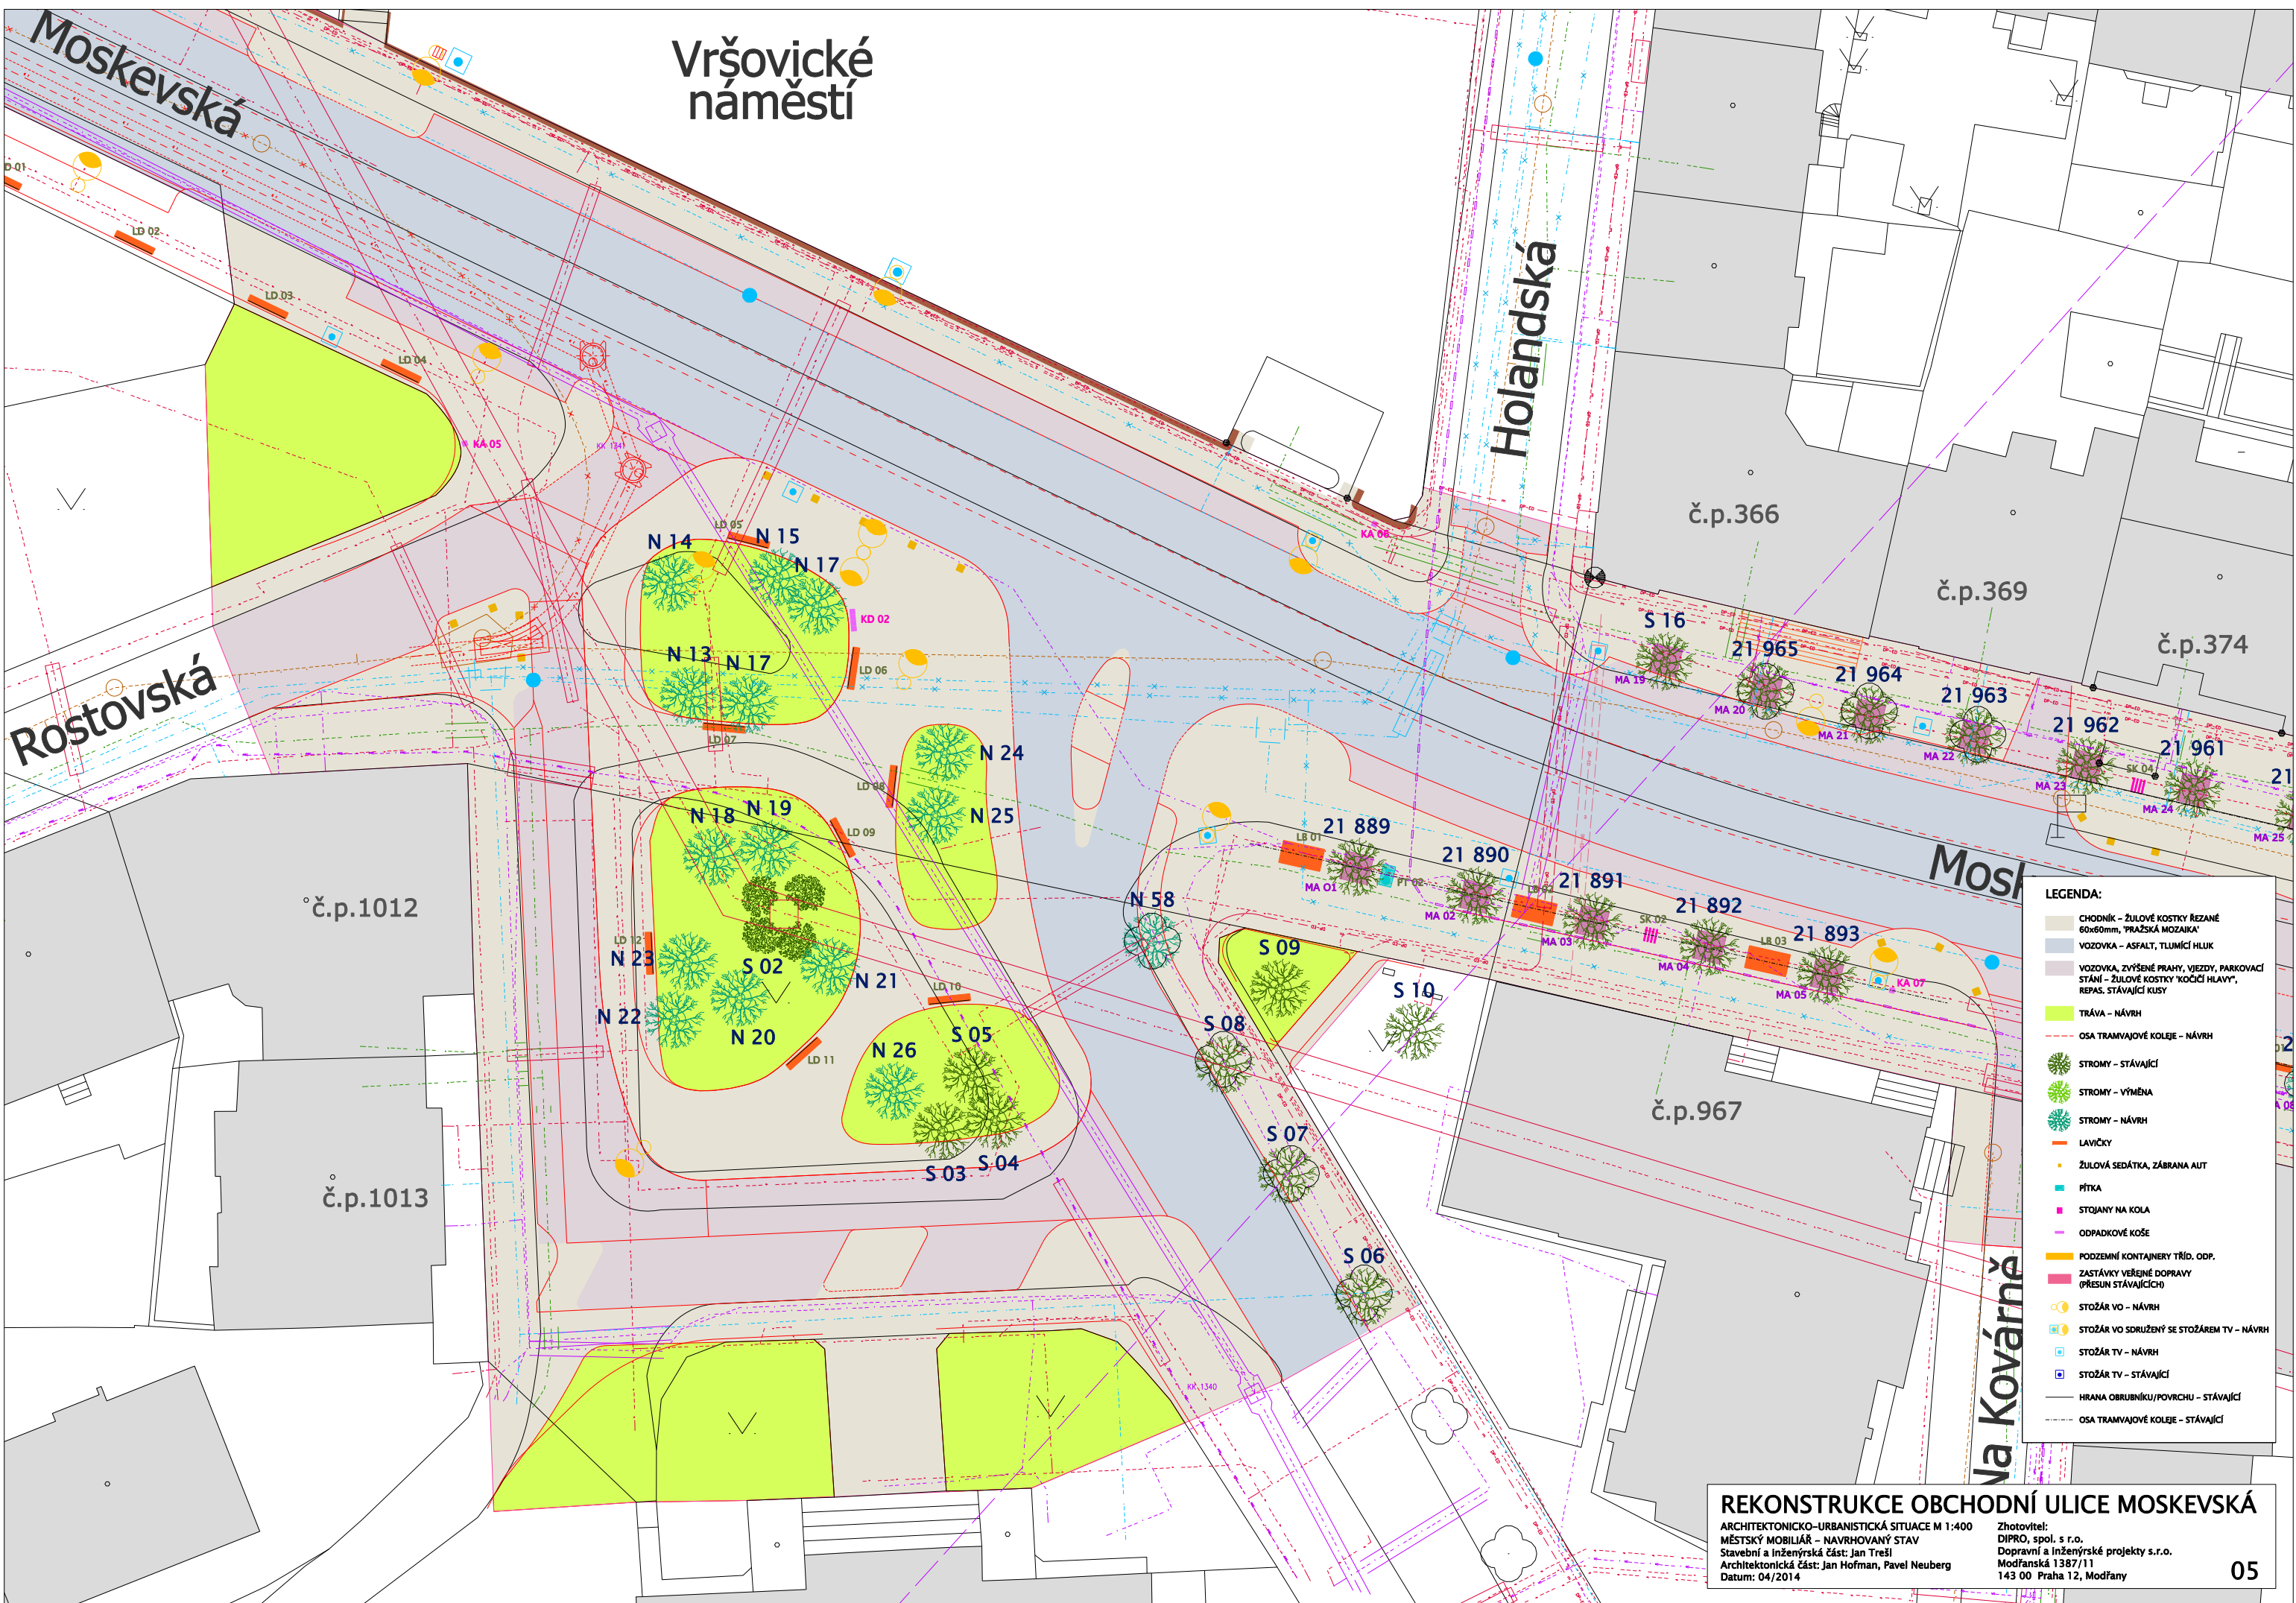

- LEGENDA:**
- CHODNÍK - ŽULOVÉ KOSTKY REZANÉ 60x60mm, 'PRAŽSKÁ MOZAIKA'
 - VOZOVKA - ASFALT, TLUMÍČÍ HLUK
 - VOZOVKA, ZVÝŠENÉ PRAHY, VJEZDY, PARKOVACÍ STÁNI - ŽULOVÉ KOSTKY 'KOČÍČI HLAVY', REPAS. STÁVAJÍCÍ KUSY
 - TRÁVA - NÁVRH
 - OSA TRAMVAJOVÉ KOLEJE - NÁVRH
 - STROMY - STÁVAJÍCÍ
 - STROMY - VÝMĚNA
 - STROMY - NÁVRH
 - LAVIČKY
 - ŽULOVÁ SEDÁTKA, ZÁBRANA AUT
 - PĚTKA
 - STOJANY NA KOLA
 - ODPADKOVÉ KOŠE
 - PODZEMNÍ KONTAJNERY TRÍD. ODP.
 - ZASTÁVKY VEŘEJNÉ DOPRAVY (PŘESUN STÁVAJÍCÍCH)
 - STOŽÁR VO - NÁVRH
 - STOŽÁR VO SDRUŽENÝ SE STOŽÁREM TV - NÁVRH
 - STOŽÁR TV - NÁVRH
 - STOŽÁR TV - STÁVAJÍCÍ
 - HRANA OBRUBNÍKU/POVRCHU - STÁVAJÍCÍ
 - OSA TRAMVAJOVÉ KOLEJE - STÁVAJÍCÍ

REKONSTRUKCE OBCHODNÍ ULICE MOSKEVSKÁ
ARCHITEKTONICKO-URBANISTICKÁ SITUACE M 1:400
MĚSTSKÝ MOBILJÁŘ - NAVRHOVANÝ STAV
Stavební a inženýrská část: Jan Trešl
Architektonická část: Jan Hofman, Pavel Neuberger
Datum: 04/2014

Zhotovitel:
DIPRO, spol. s r.o.
Dopravní a inženýrské projekty s.r.o.
Modřanská 1387/11
143 00 Praha 12, Modřany

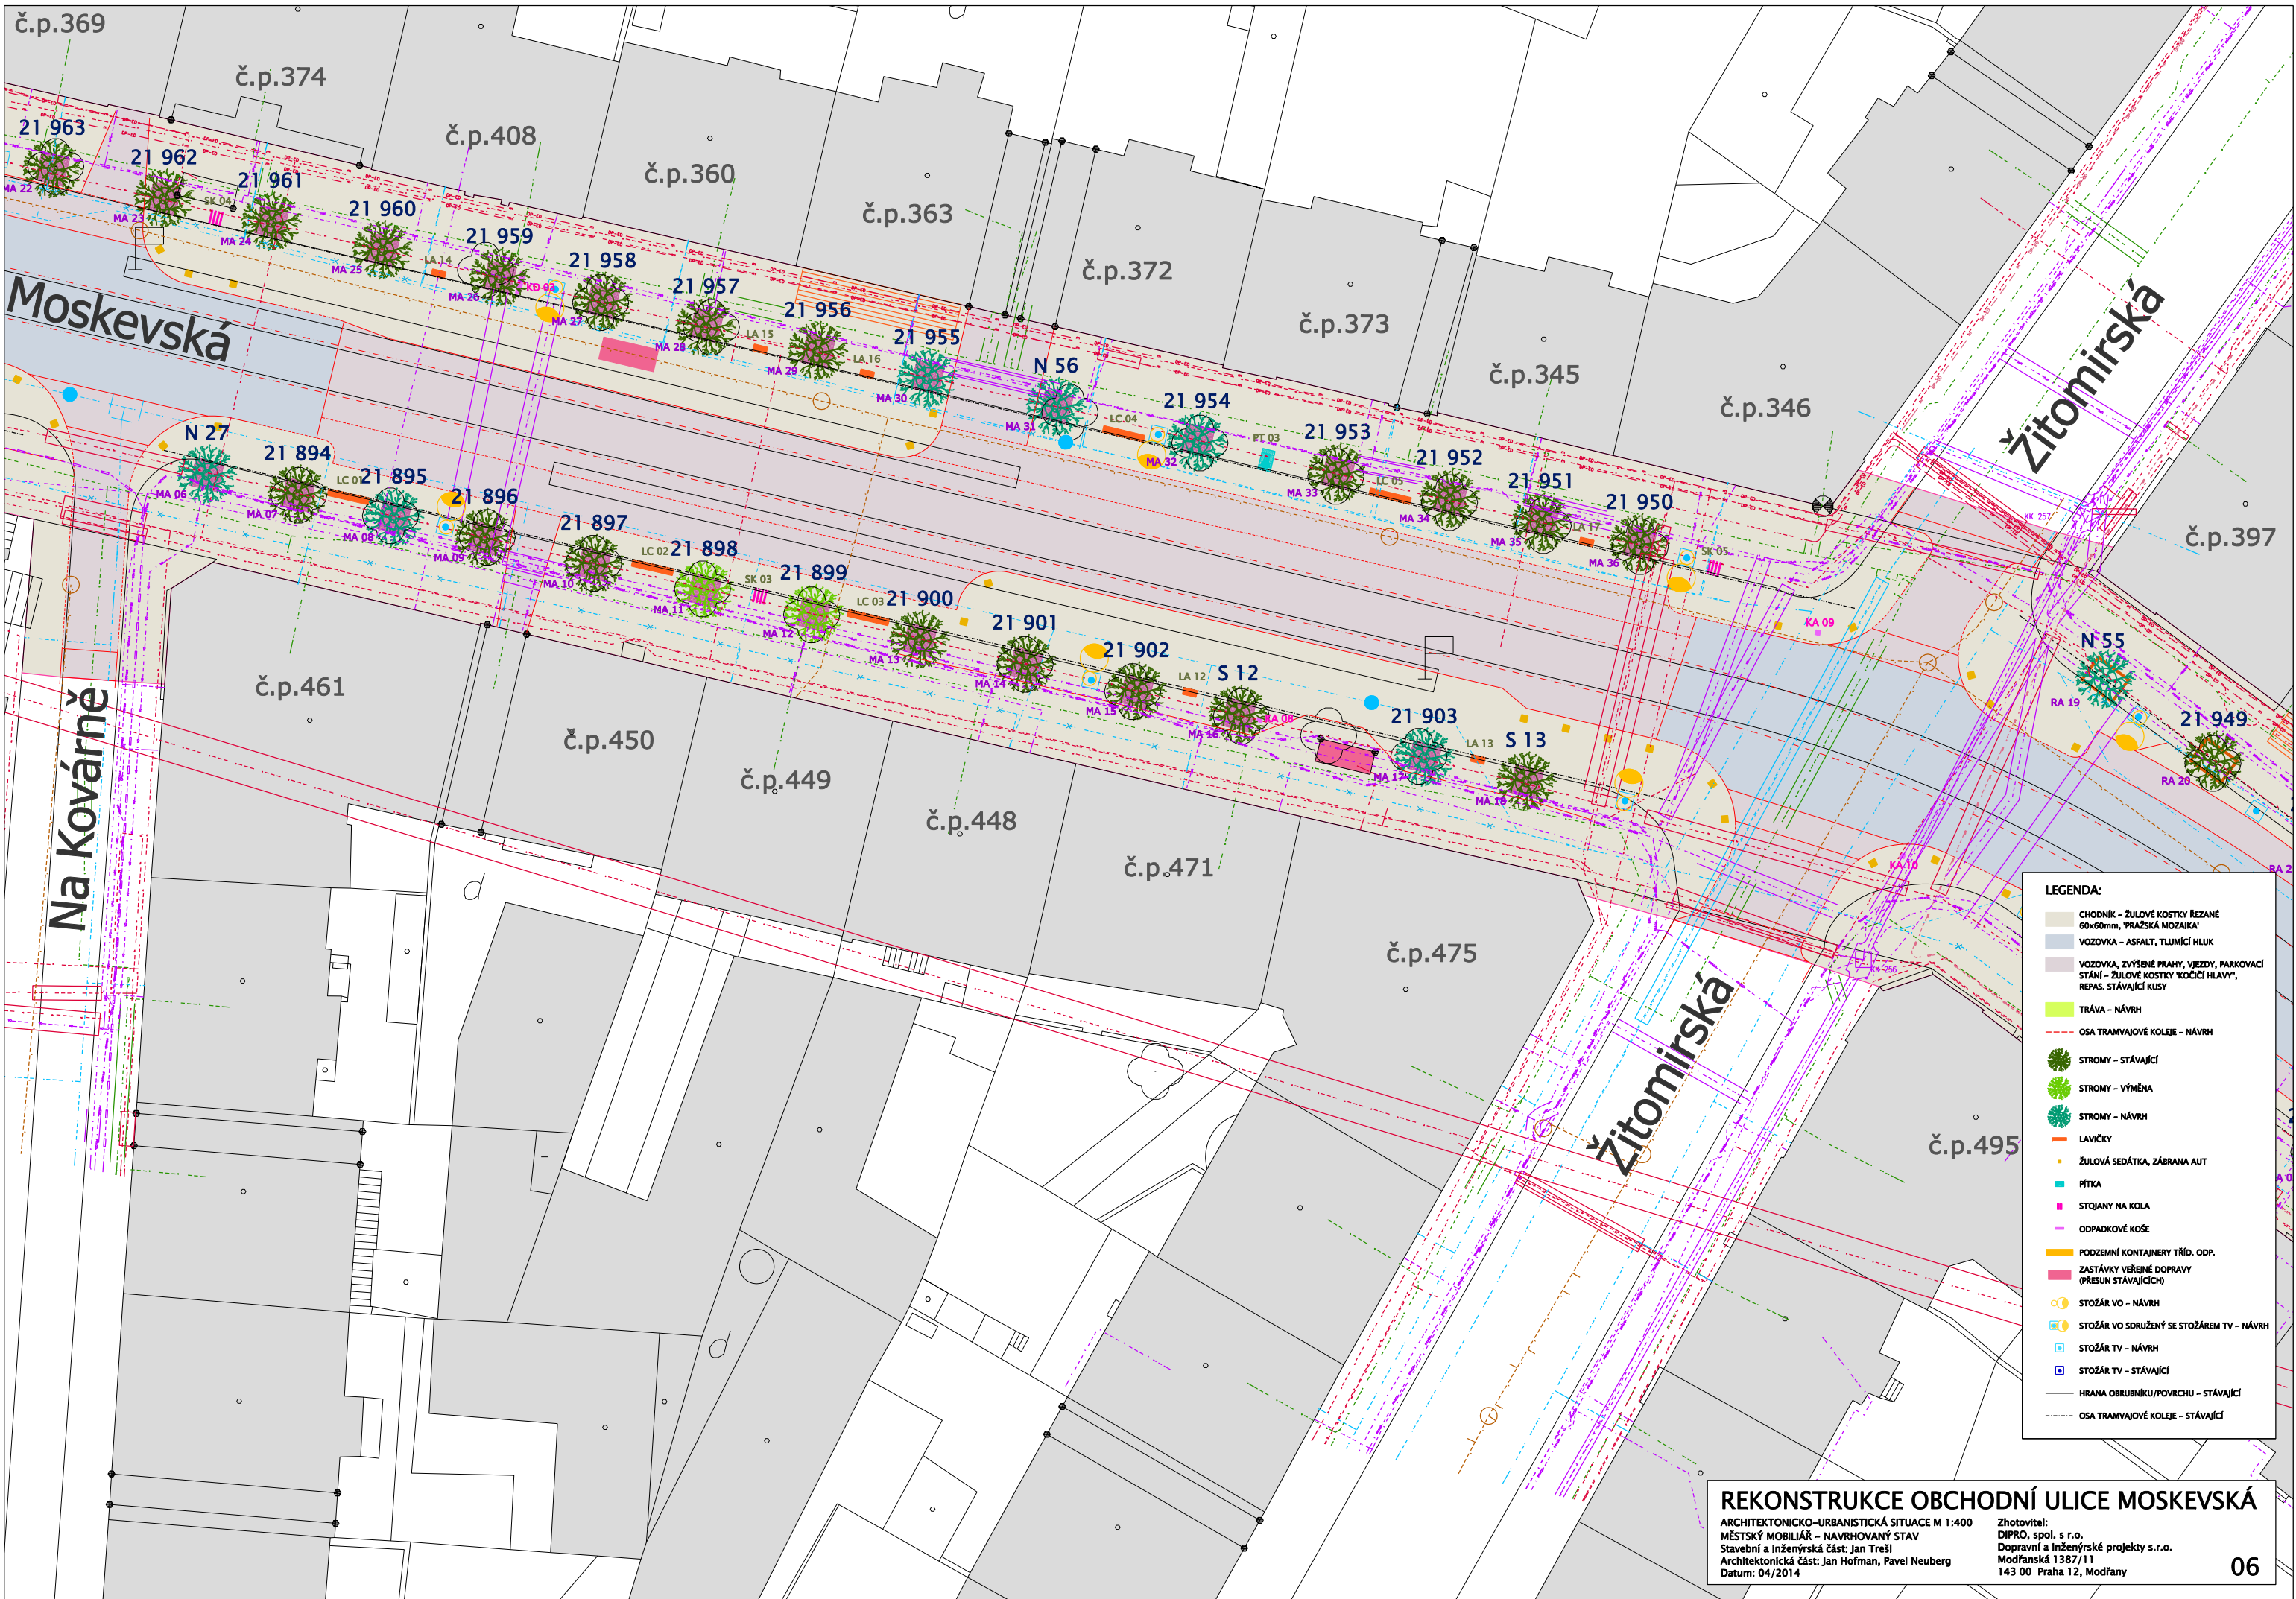

LEGENDA:

- CHODNÍK - ŽULOVÉ KOSTKY REZANÉ 60x60mm, 'PRAŽSKÁ MOZAIKA'
- VOZOVKA - ASFALT, TLUMÍČÍ HLUK
- VOZOVKA, ZVÝŠENÉ PRAHY, VJEZDY, PARKOVACÍ STÁNY - ŽULOVÉ KOSTKY 'KOČÍCI HLAVY', REPAS. STÁVAJÍCÍ KUSY
- TRÁVA - NÁVRH
- OSA TRAMVAJOVÉ KOLEJE - NÁVRH
- STROMY - STÁVAJÍCÍ
- STROMY - VÝMĚNA
- STROMY - NÁVRH
- LAVIČKY
- ŽULOVÁ SEDÁTKA, ZÁBRANA AUT
- PĚTKA
- STOJANY NA KOLA
- ODPADKOVÉ KOŠE
- PODZEMNÍ KONTAJNERY TRÍD. ODP.
- ZASTÁVKY VEŘEJNÉ DOPRAVY (PŘESUN STÁVAJÍCÍCH)
- STOŽÁR VO - NÁVRH
- STOŽÁR VO SDRUŽENÝ SE STOŽÁREM TV - NÁVRH
- STOŽÁR TV - NÁVRH
- STOŽÁR TV - STÁVAJÍCÍ
- HRANA OBRUBNÍKU/POVRCHU - STÁVAJÍCÍ
- OSA TRAMVAJOVÉ KOLEJE - STÁVAJÍCÍ

REKONSTRUKCE OBCHODNÍ ULICE MOSKEVSKÁ
 ARCHITEKTONICKO-URBANISTICKÁ SITUACE M 1:400
 MĚSTSKÝ MOBILJÁŘ - NAVRHOVANÝ STAV
 Stavební a inženýrská část: Jan Trešl
 Architektonická část: Jan Hofman, Pavel Neuberger
 Datum: 04/2014

Zhotovitel:
 DIPRO, spol. s r.o.
 Dopravní a inženýrské projekty s.r.o.
 Modřanská 1387/11
 143 00 Praha 12, Modřany




LEGENDA:

- CHODNÍK - ŽULOVÉ KOSTKY REZANÉ 60x60mm, 'PRAŽSKÁ MOZAIKA'
- VOZOVKA - ASFALT, TLUMÍČÍ HLUK
- VOZOVKA, ZVÝŠENÉ PRAHY, VJEZDY, PARKOVACÍ STÁNI - ŽULOVÉ KOSTKY 'KOČÍČI HLAVY', REPAS. STÁVAJÍCÍ KUSY
- TRÁVA - NÁVRH
- OSA TRAMVAJOVÉ KOLEJE - NÁVRH
- STROMY - STÁVAJÍCÍ
- STROMY - VÝMĚNA
- STROMY - NÁVRH
- LAVIČKY
- ŽULOVÁ SEDÁTKA, ZÁBRANA AUT
- PÍTKA
- STOJANY NA KOLA
- ODPADKOVÉ KOŠE
- PODZEMNÍ KONTAJNERY TRÍD. ODP.
- ZASTÁVKY VEŘEJNÉ DOPRAVY (PŘESUN STÁVAJÍCÍCH)
- STOŽÁR VO - NÁVRH
- STOŽÁR VO SDRUŽENÝ SE STOŽÁREM TV - NÁVRH
- STOŽÁR TV - NÁVRH
- STOŽÁR TV - STÁVAJÍCÍ
- HRANA OBRUBNÍKU/POVRCHU - STÁVAJÍCÍ
- OSA TRAMVAJOVÉ KOLEJE - STÁVAJÍCÍ

REKONSTRUKCE OBCHODNÍ ULICE MOSKEVSKÁ
 ARCHITEKTONICKO-URBANISTICKÁ SITUACE M 1:400
 MĚSTSKÝ MOBILJÁŘ - NAVRHOVANÝ STAV
 Stavební a inženýrská část: Jan Trešl
 Architektonická část: Jan Hofman, Pavel Neuberger
 Datum: 04/2014

Zhotovitel:
 DIPRO, spol. s r.o.
 Dopravní a inženýrské projekty s.r.o.
 Modřanská 1387/11
 143 00 Praha 12, Modřany

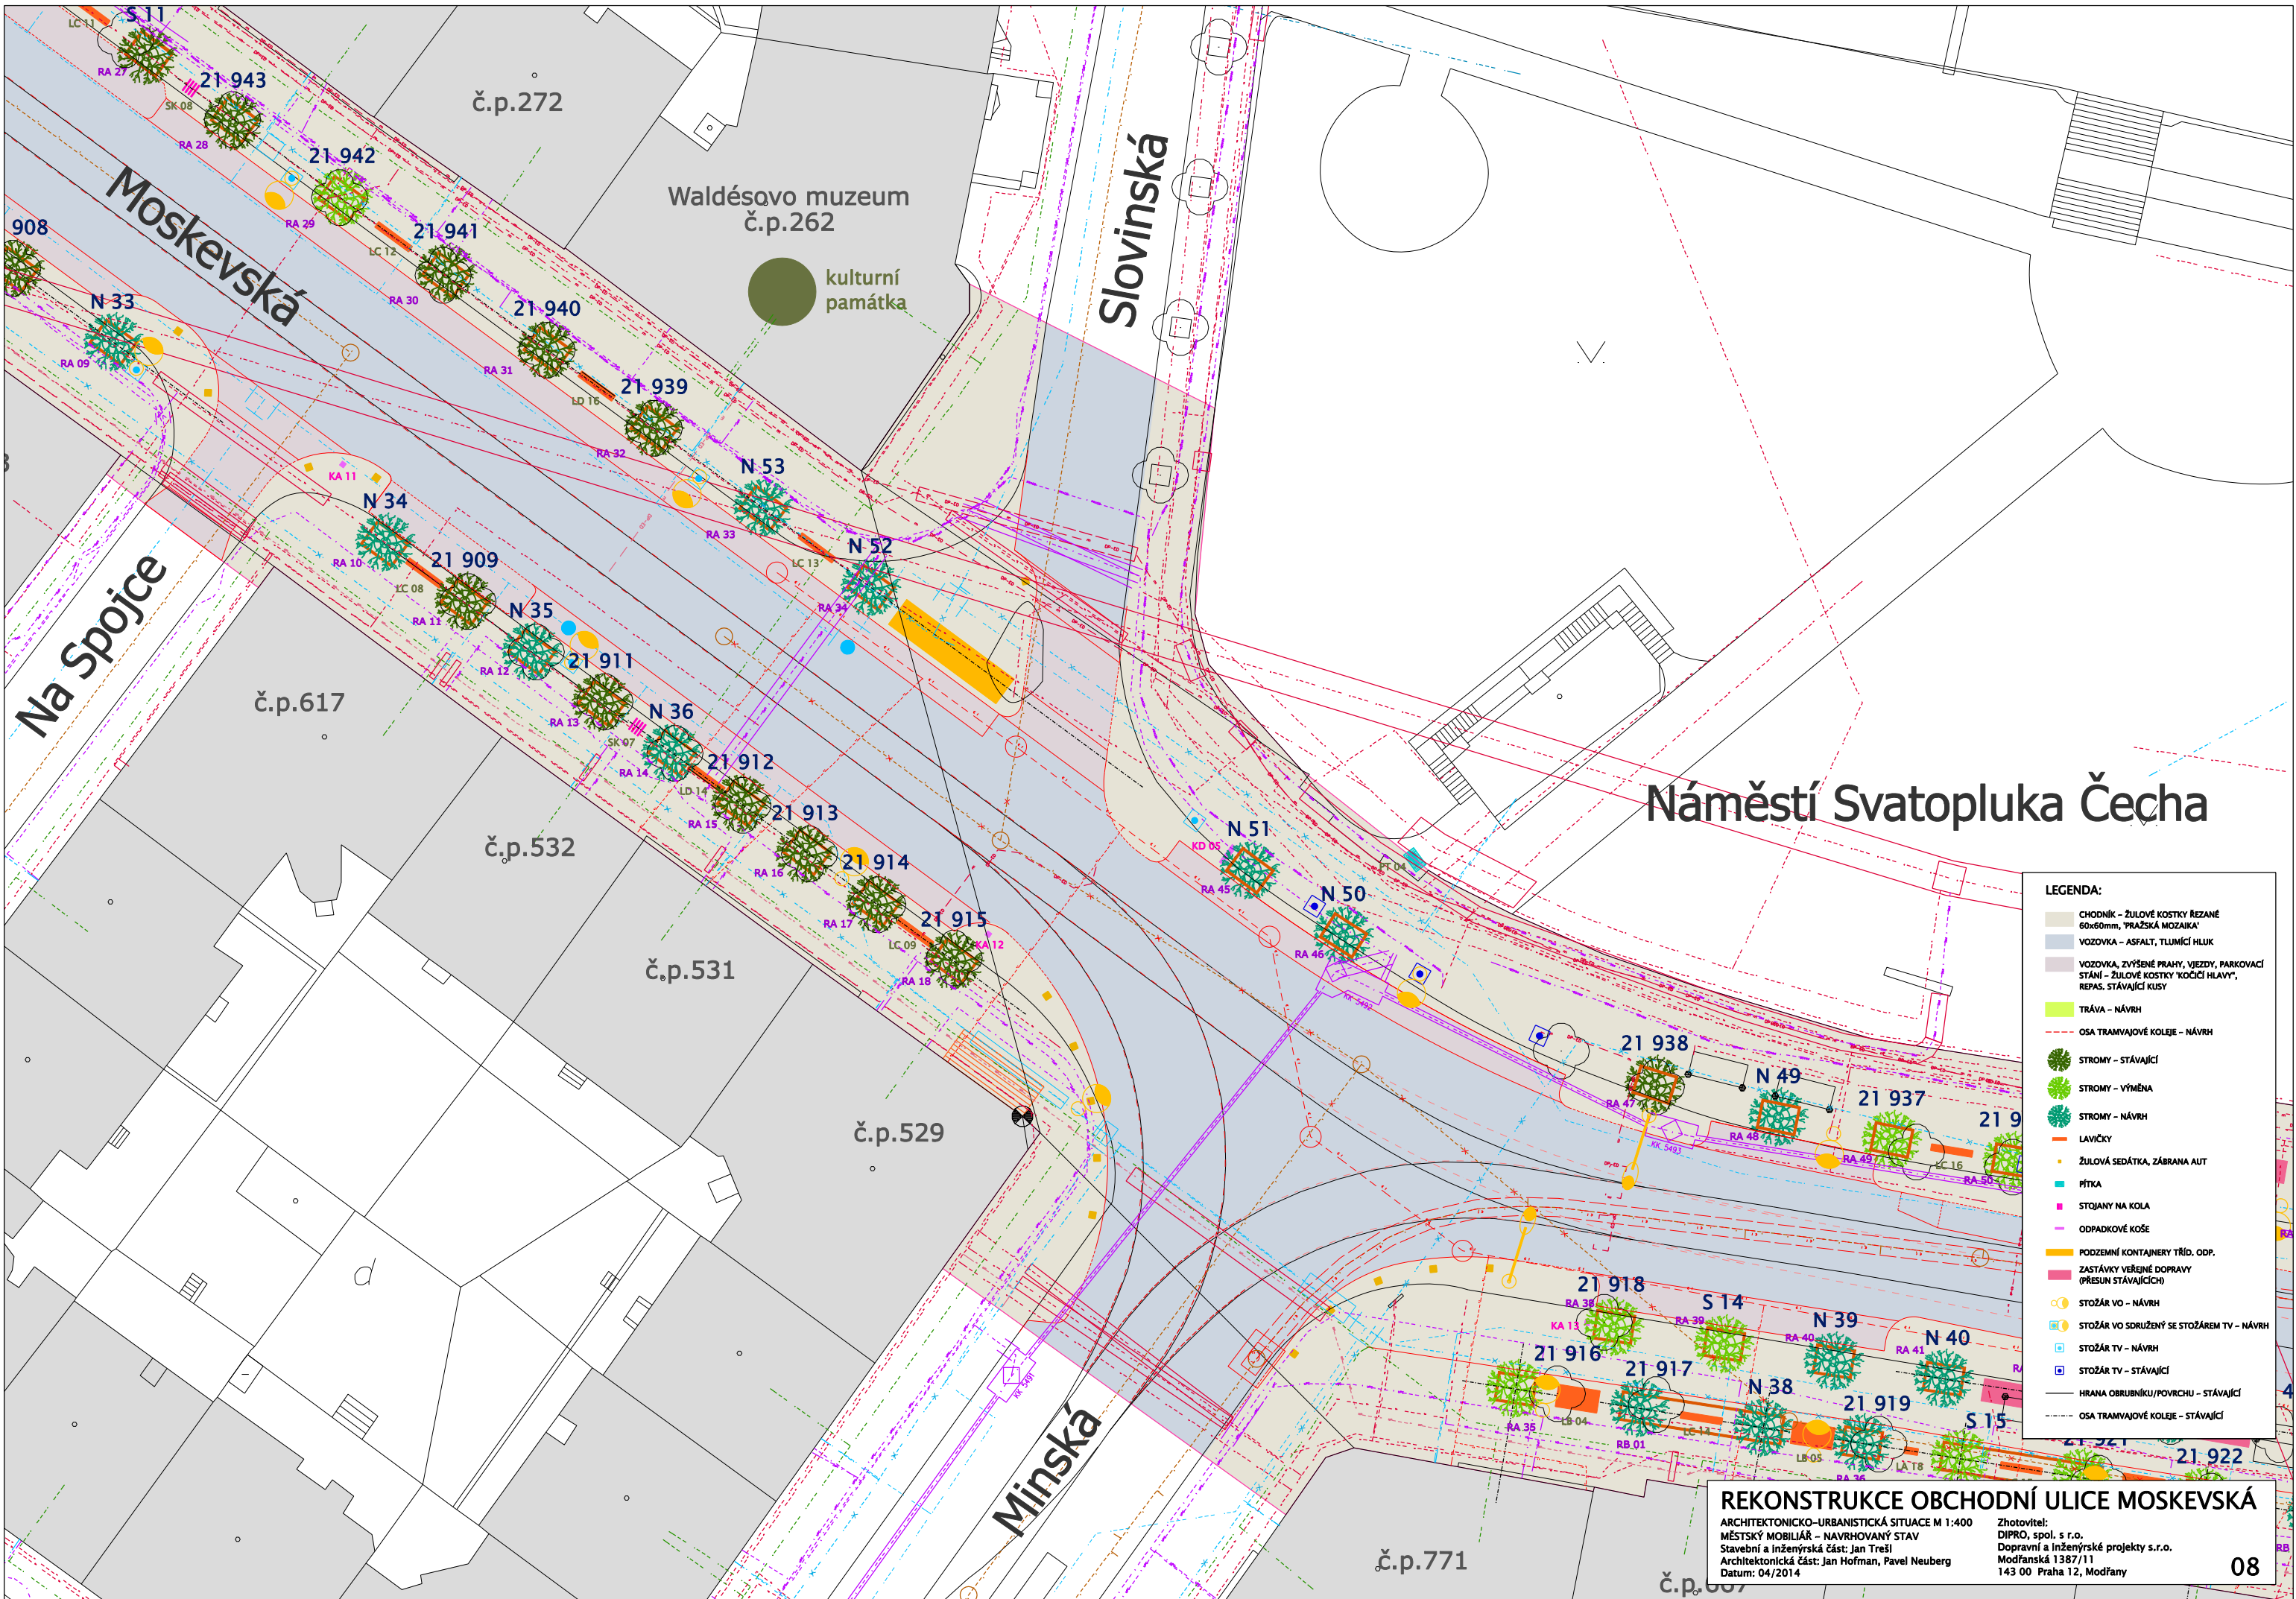

Waldésovo muzeum
č.p.262

kulturní památka

Slovinská

Moskevská

Na Spojce

Náměstí Svatopluka Čecha

Minská

- LEGENDA:**
- CHODNÍK - ŽULOVÉ KOSTKY REZANÉ 60x60mm, 'PRAŽSKÁ MOZAIKA'
 - VOZOVKA - ASFALT, TLUMÍČÍ HLUK
 - VOZOVKA, ZVÝŠENÉ PRAHY, VJEZDY, PARKOVACÍ STÁNÍ - ŽULOVÉ KOSTKY 'KOČÍČÍ HLAVY', REPAS. STÁVAJÍCÍ KUSY
 - TRÁVA - NÁVRH
 - OSA TRAMVAJOVÉ KOLEJE - NÁVRH
 - STROMY - STÁVAJÍCÍ
 - STROMY - VÝMĚNA
 - STROMY - NÁVRH
 - LAVIČKY
 - ŽULOVÁ SEDÁTKA, ZÁBRANA AUT
 - PÍTKA
 - STOŽÁRY NA KOLA
 - ODPADKOVÉ KOŠE
 - PODZEMNÍ KONTAJNERY TRÍD. ODP.
 - ZASTÁVKY VEŘEJNÉ DOPRAVY (PŘESUN STÁVAJÍCÍCH)
 - STOŽÁR VO - NÁVRH
 - STOŽÁR VO SDRUŽENÝ SE STOŽÁREM TV - NÁVRH
 - STOŽÁR TV - NÁVRH
 - STOŽÁR TV - STÁVAJÍCÍ
 - HRANA OBRUBNÍKU/POVRCHU - STÁVAJÍCÍ
 - OSA TRAMVAJOVÉ KOLEJE - STÁVAJÍCÍ

REKONSTRUKCE OBCHODNÍ ULICE MOSKEVSKÁ
 ARCHITEKTONICKO-URBANISTICKÁ SITUACE M 1:400
 MĚSTSKÝ MOBILIÁR - NAVRHOVANÝ STAV
 Stavební a inženýrská část: Jan Trešl
 Architektonická část: Jan Hofman, Pavel Neuberger
 Datum: 04/2014

Zhotovitel:
 DIPRO, spol. s r.o.
 Dopravní a inženýrské projekty s.r.o.
 Modřanská 1387/11
 143 00 Praha 12, Modřany

Náměstí Svatopluka Čecha

Kavkazská

Moskevská

č.p.771

č.p.667

č.p.696

č.p.697

č.p.981


č.p.861

LEGENDA:

- CHODNÍK – ŽULOVÉ KOSTKY REZANÉ 60x60mm, 'PRAŽSKÁ MOZAIKA'
- VOZOVKA – ASFALT, TUMILČÍ HLUK
- VOZOVKA, ZVÝŠENÉ PRAHY, VJEZDY, PARKOVACÍ STÁNÍ – ŽULOVÉ KOSTKY 'KOČÍČÍ HLAVY', REPAS. STÁVAJÍCÍ KUSY
- TRÁVA – NÁVRH
- OSA TRAMVAJOVÉ KOLEJE – NÁVRH
- STROMY – STÁVAJÍCÍ
- STROMY – VÝMĚNA
- STROMY – NÁVRH
- LAVIČKY
- ŽULOVÁ SEDÁTKA, ZÁBRANA AUT
- PÍTKA
- STOJÁNY NA KOLA
- ODPADKOVÉ KOŠE
- PODZEMNÍ KONTAJNERY TŘÍD. ODP.
- ZASTÁVKY VEŘEJNÉ DOPRAVY (PŘESUN STÁVAJÍCÍCH)
- STOŽÁR VO – NÁVRH
- STOŽÁR VO SDRUŽENÝ SE STOŽÁREM TV – NÁVRH
- STOŽÁR TV – NÁVRH
- STOŽÁR TV – STÁVAJÍCÍ
- HRANA OBRUBNÍKU/POVRCHU – STÁVAJÍCÍ
- OSA TRAMVAJOVÉ KOLEJE – STÁVAJÍCÍ

REKONSTRUKCE OBCHODNÍ ULICE MOSKEVSKÁ
 ARCHITEKTONICKO-URBANISTICKÁ SITUACE M 1:400
 MĚSTSKÝ MOBILIÁR – NAVRHOVANÝ STAV
 Stavební a inženýrská část: Jan Trešl
 Architektonická část: Jan Hofman, Pavel Neuberger
 Datum: 04/2014

Zhotovitel:
 DIPRO, spol. s r.o.
 Dopravní a inženýrské projekty s.r.o.
 Modřanská 1387/11
 143 00 Praha 12, Modřany

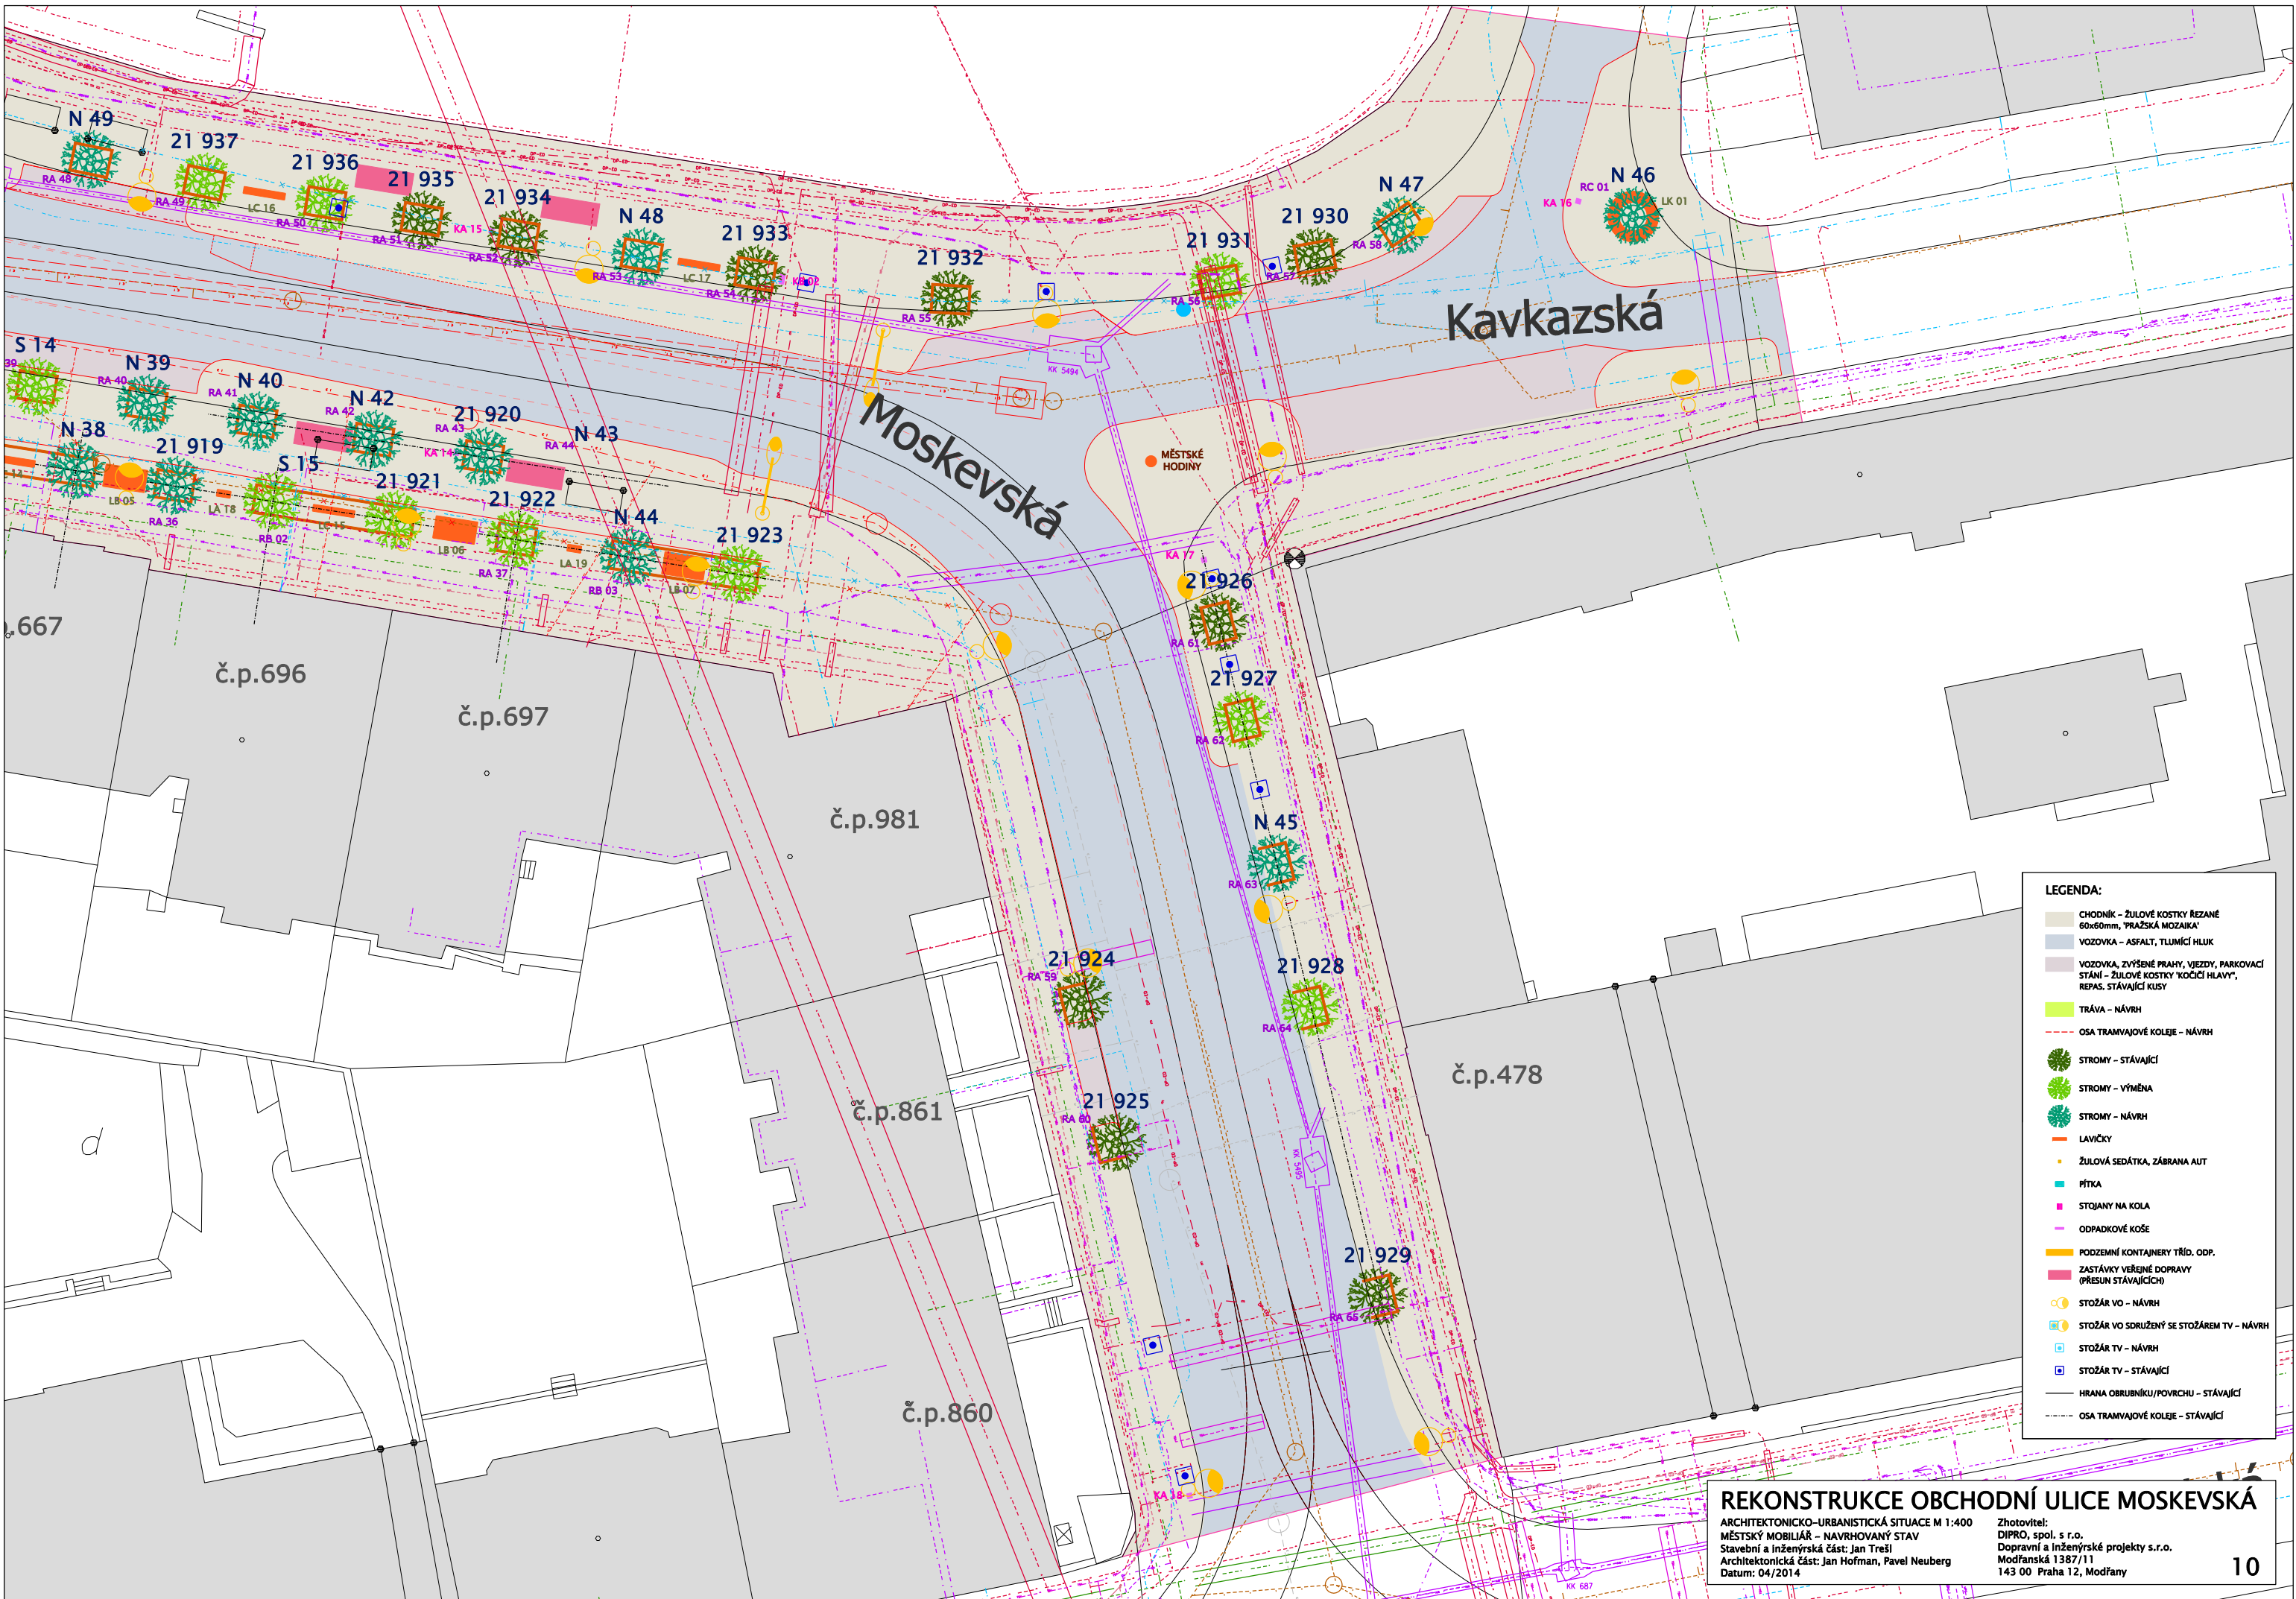

LEGENDA:

- CHODNÍK - ŽULOVÉ KOSTKY REZANÉ 60x60mm, 'PRAŽSKÁ MOZAIKA'
- VOZOVKA - ASFALT, TLUMÍČÍ HLUK
- VOZOVKA, ZVÝŠENÉ PRAHY, VJEZDY, PARKOVACÍ STÁNÍ - ŽULOVÉ KOSTKY 'KOČÍČÍ HLAVY', REPAS. STÁVAJÍCÍ KUSY
- TRÁVA - NÁVRH
- OSA TRAMVAJOVÉ KOLEJE - NÁVRH
- STROMY - STÁVAJÍCÍ
- STROMY - VÝMĚNA
- STROMY - NÁVRH
- LAVIČKY
- ŽULOVÁ SEDÁTKA, ZÁBRANA AUT
- PĚTKA
- STOJANY NA KOLA
- ODPADKOVÉ KOŠE
- PODZEMNÍ KONTAJNERY TRÍD. ODP.
- ZASTÁVKY VEŘEJNÉ DOPRAVY (PŘESUN STÁVAJÍCÍCH)
- STOŽÁR VO - NÁVRH
- STOŽÁR VO SDRUŽENÝ SE STOŽÁREM TV - NÁVRH
- STOŽÁR TV - NÁVRH
- STOŽÁR TV - STÁVAJÍCÍ
- HRANA OBRUBNÍKU/POVRCHU - STÁVAJÍCÍ
- OSA TRAMVAJOVÉ KOLEJE - STÁVAJÍCÍ

REKONSTRUKCE OBCHODNÍ ULICE MOSKEVSKÁ
 ARCHITEKTONICKO-URBANISTICKÁ SITUACE M 1:400
 MĚSTSKÝ MOBILJÁŘ - NAVRHOVANÝ STAV
 Stavební a inženýrská část: Jan Trešl
 Architektonická část: Jan Hofman, Pavel Neuberger
 Datum: 04/2014

Zhotovitel:
 DIPRO, spol. s r.o.
 Dopravní a inženýrské projekty s.r.o.
 Modřanská 1387/11
 143 00 Praha 12, Modřany